


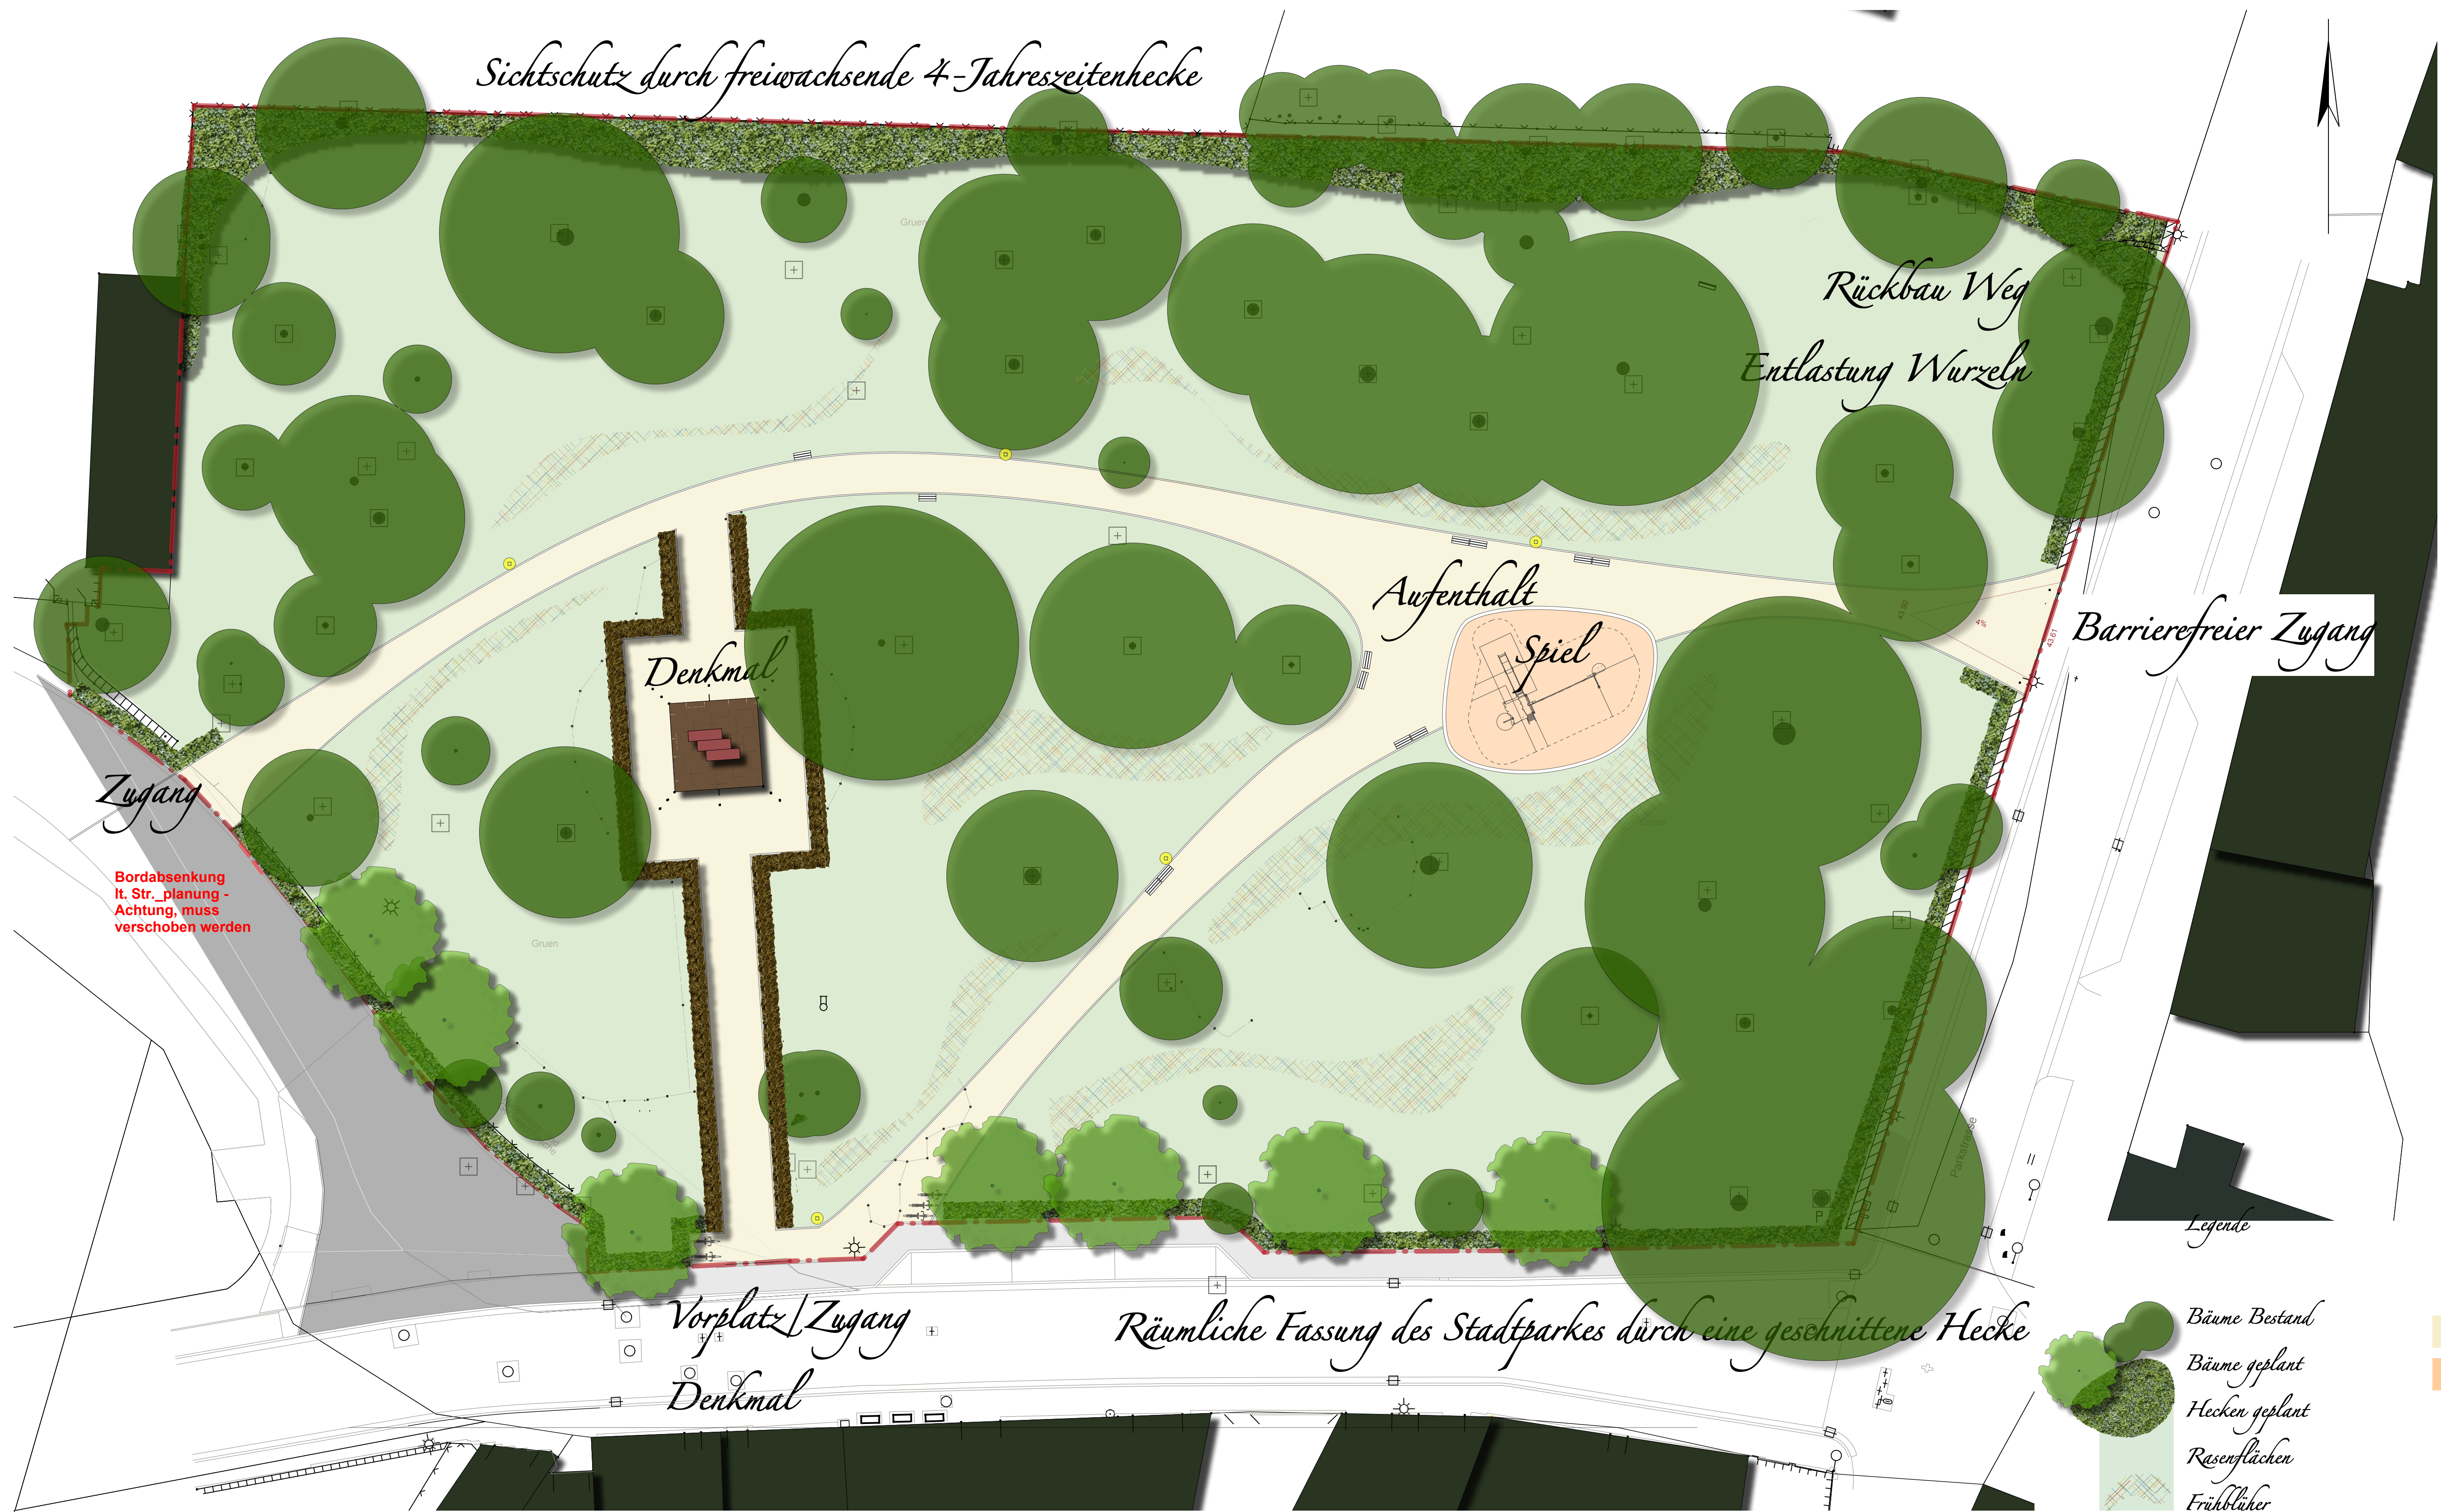

Spielobjekte




Lehnenbänke



Seniorenbänke



arkleuchten

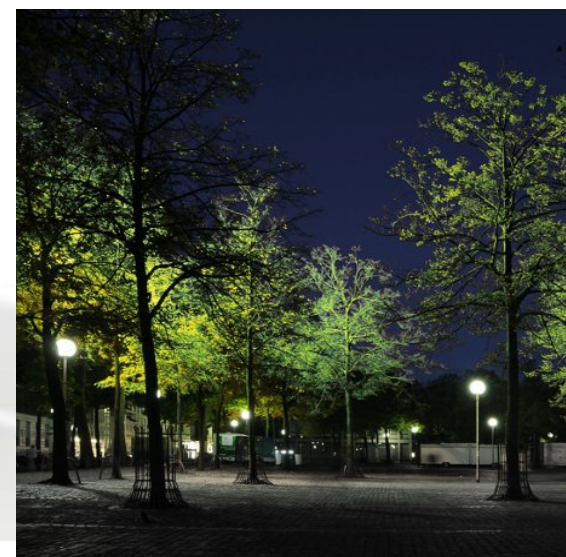

Spielgerät



STADTPARK WOLMIRSTEDT - UMGESTALTUNG

Auftraggeber	Stadt Wolmirstedt August-Bebel-Straße 25 39326 Wolmirstedt	Telefon: 0391 6623616 Email: katrin.schube@liela.de
Planung	liela stadt- und landschaftsplanung Freie Landschaftsarchitekten Klosterbergstr. 19 39104 Magdeburg www.liela.de	Dipl.-Ing. Katrin Schube
Planinhalt	VORENTWURF - VORZUGSVARIANTE	
Plannummer	02	Maßstab Plangröße 1:200 AI
Gezeichnet	18.02.2020	Gezeichnet K. Schube
Geprüft		Geprüft
		Datensatz Druckdatum