


Anlage zum Beschluss 176/2019-2024

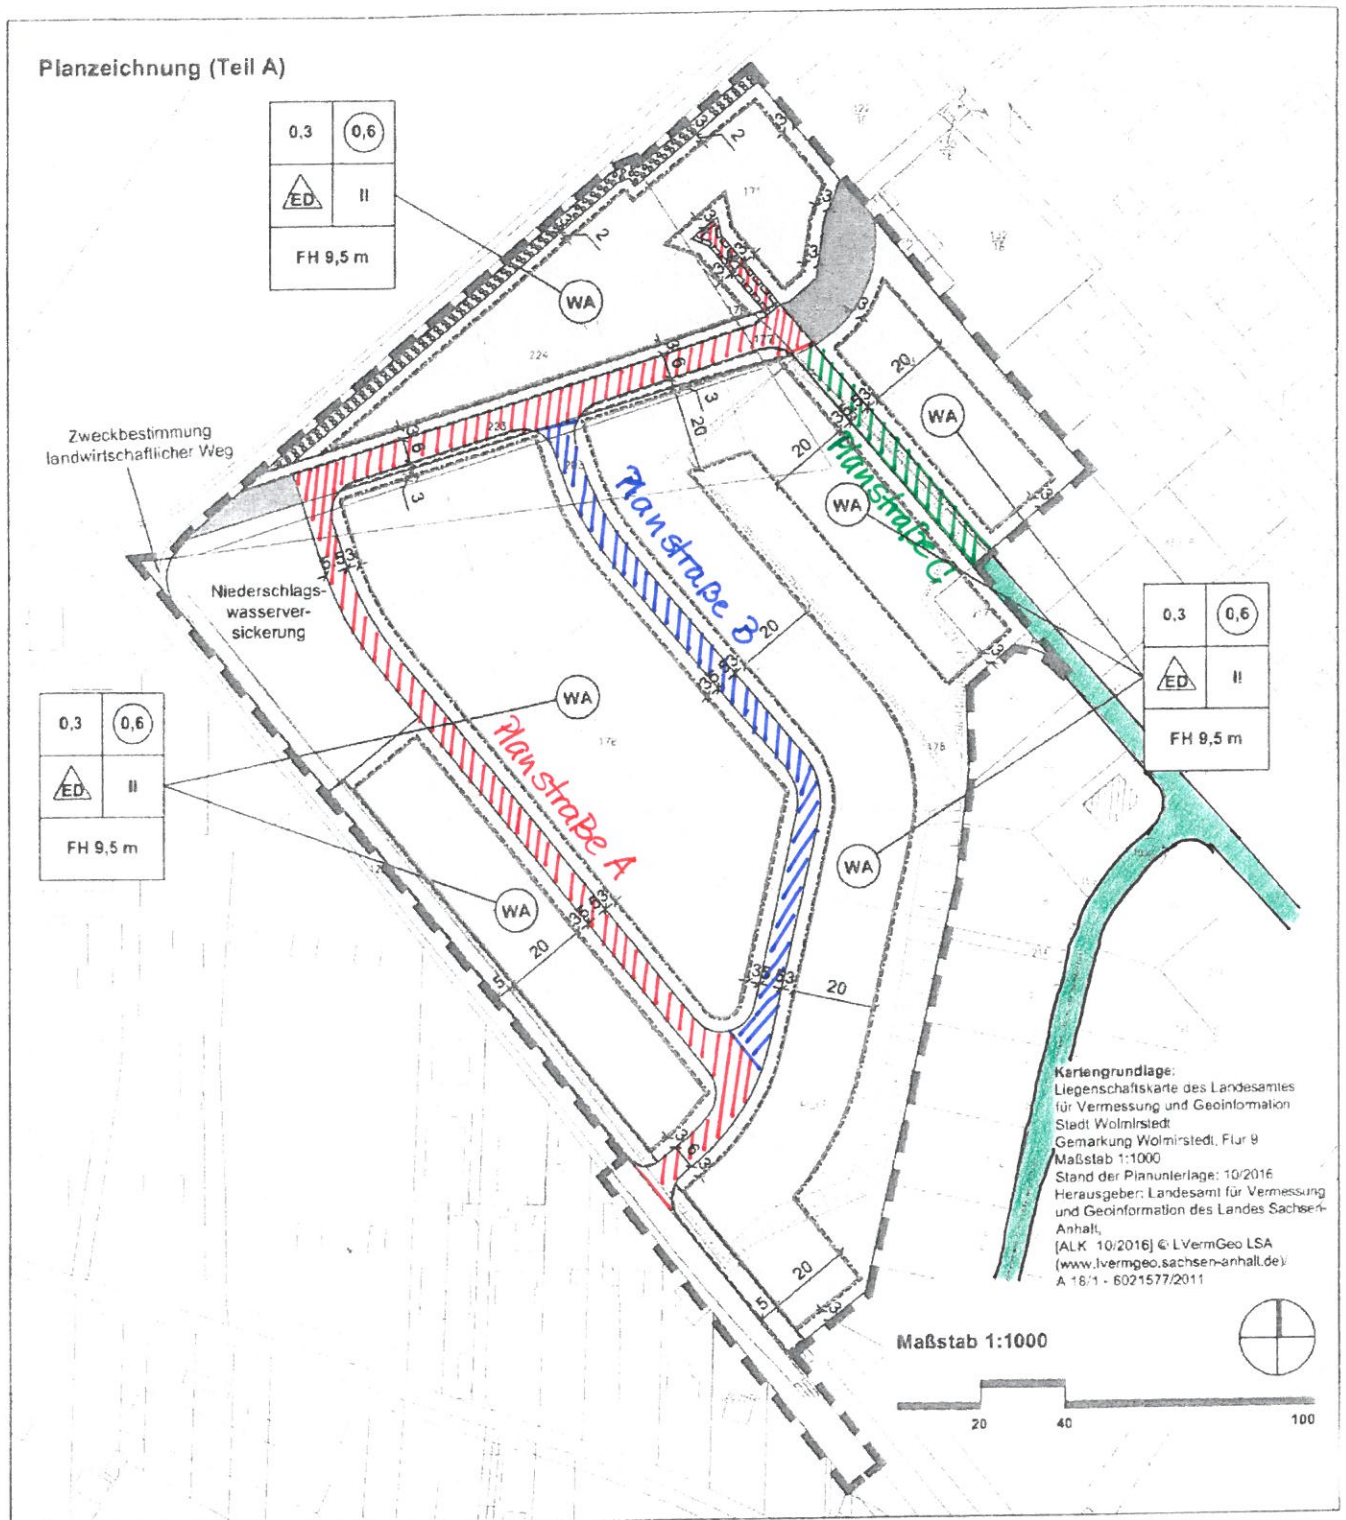

-  Planstraße A "Lavendelweg"
-  Planstraße B "Melissenweg"
-  Planstraße C "Goldregenweg"
-  "Goldregenweg" 4. Bauabschnitt