


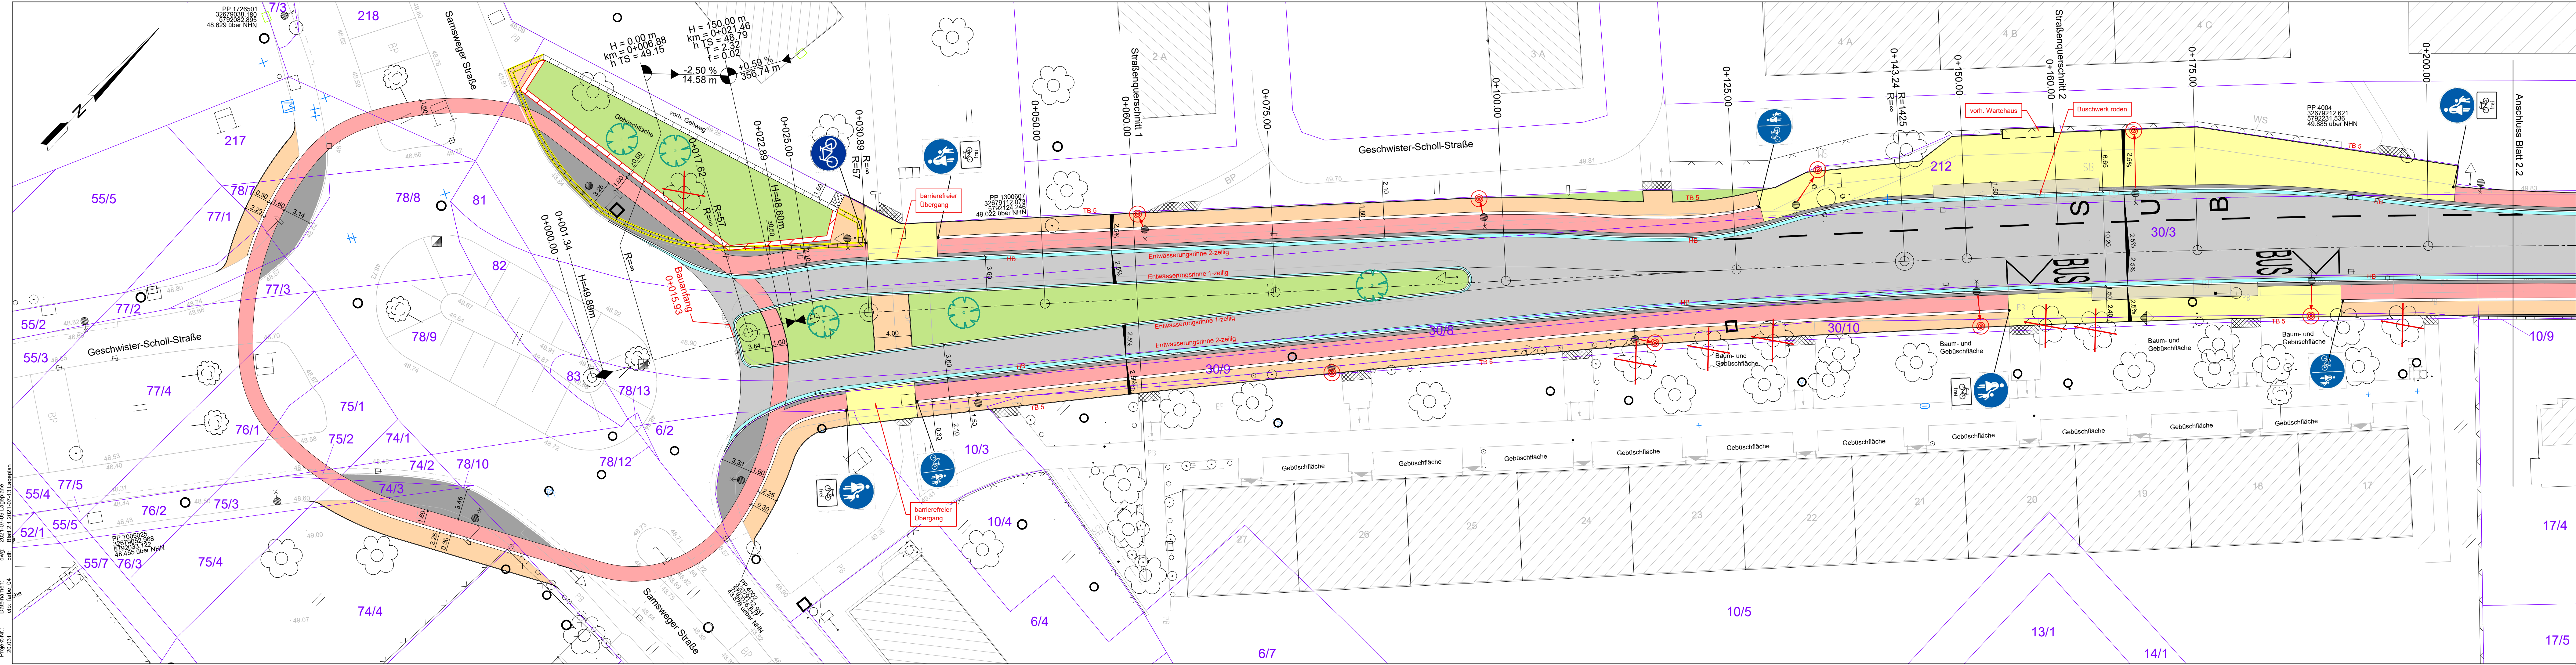

Legende

- Fahrbahn - Asphalt
- Gehweg - Betonsteinpflaster in Grau
- Radweg - Betonsteinpflaster in Rot
- gemeinsamer Geh- / Radweg - Betonsteinpflaster in Gelb
- Verkehrinsel - Betonsteinpflaster in Anthrazit
- Sicherheitstrennstreifen
- Entwässerungsrinne - Betonsteinpflaster in Grau
- taktile Leitstreifen
- Grünfläche
- Anpassungsbereich

61/2 Flurstücksgrenze mit Flurstücksnummer (nur zur Info)

Baum vorhanden / Baum fallen

Baum geplant

RB Rundbord

HB Hochbord einschließlich Übergangsstein

TB 5 Tiefbord, Breite 5 cm

vorh. Leuchte versetzen

Querneigung

Gradientenhochpunkt

Gradiententiefpunkt

Grundplan hergestellt:

Jenrich Vermessungsgesellschaft mbH
Hohenwarsleber Straße 6
39326 Dahlenwarsleben

Aufnahme bzw. Stand: 01/2018

Stadt Wolmirstedt

bearbeitet:	D. Höbelt	Auftraggeber:	Stadt Wolmirstedt August - Bebel - Straße 25 39326 Wolmirstedt	Phase:	EP
gezeichnet:	S. Höbelt			Datum:	13.07.2021
geprüft:	R. Wölfer	Projekt:	Stadt Wolmirstedt Geschwister-Scholl-Straße (zwischen den Kreisverkehren) Nebenanlagen	Höhen-/Lagestatus:	HS 160 LS 489
Pit-Maßstab:	1 : 1	Planinhalt:	Lageplan	Maßstab:	1:250
Projekt-Nr.:	20.030			Blatt Nr.:	2.1

MUTING

MUTING GmbH
Rothenseer Straße 24
39124 Magdeburg

Tele.: 0391 2561-100
www.muting.de
muting@muting.de