


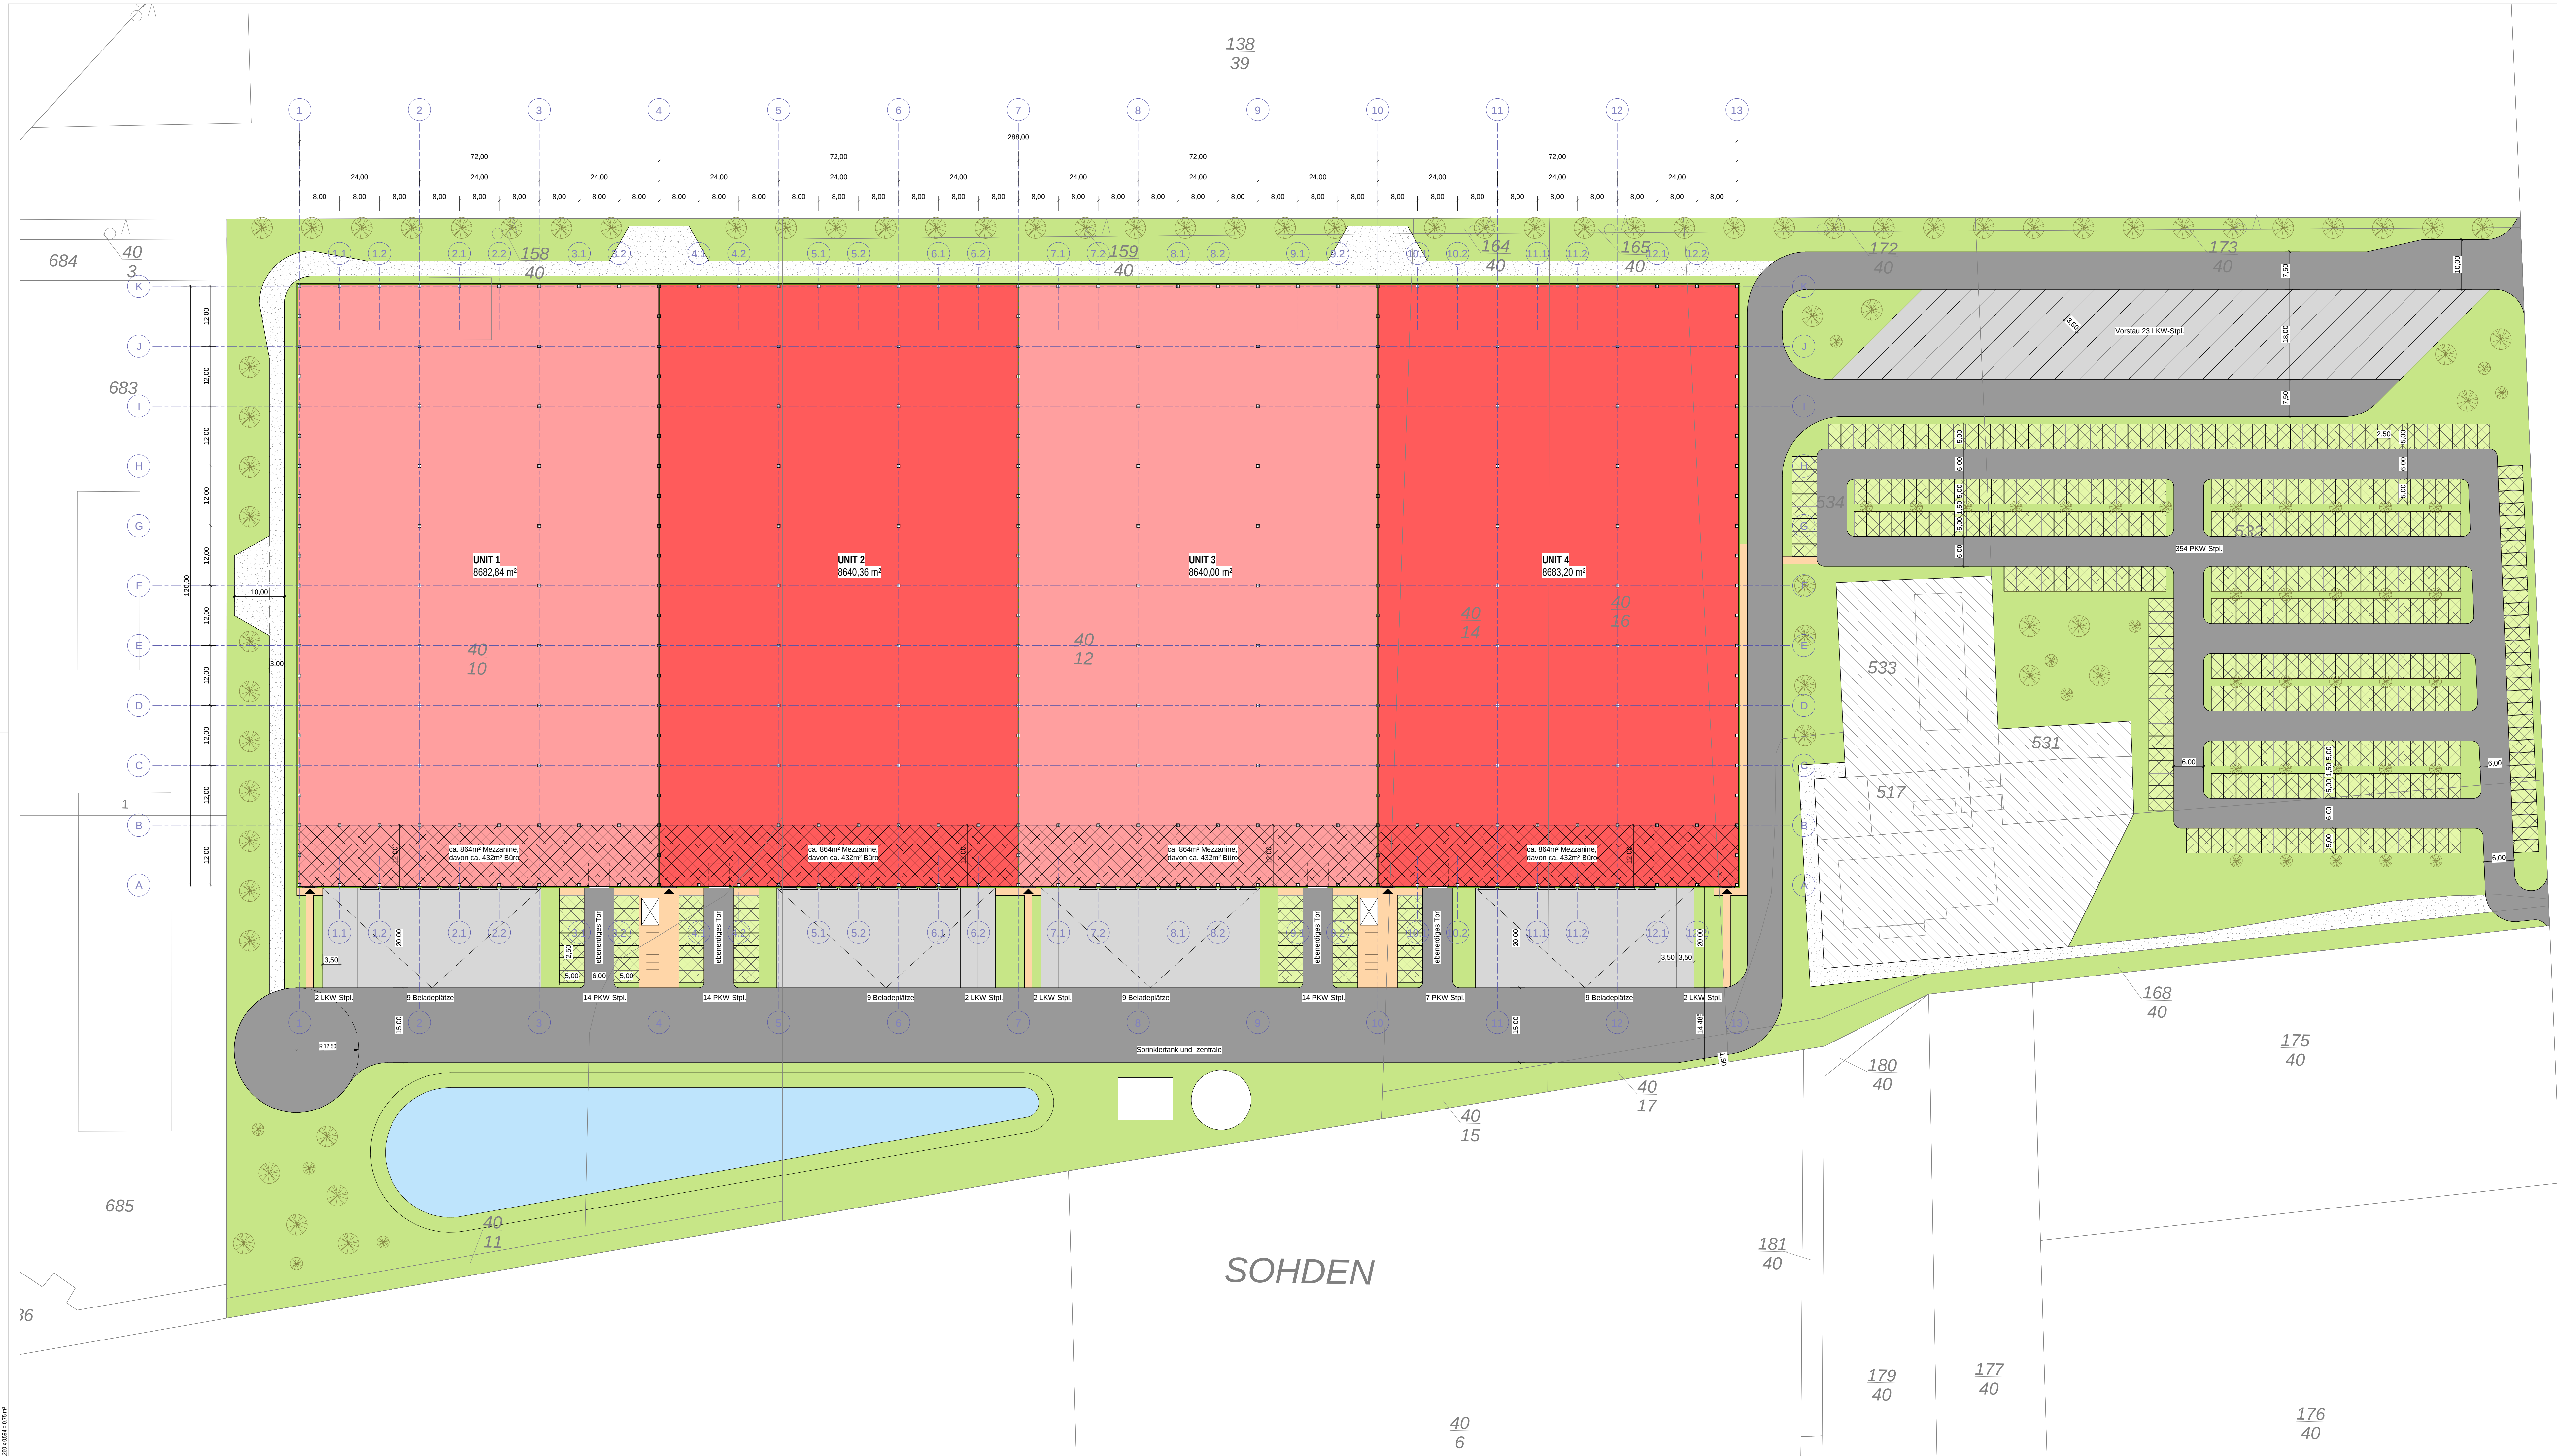

LGZ Womirstedt - Barleben

Halle
UNIT 1-4 ca. 8.640m²
864m² Mezzanine,
davon 432m² Büro
9 LKW-Docks
2 LKW-Stpl.
1 ebenerdiges Tor
Gesamt Halle ca. 34.560m²
ca. 3.456m² Mezzanine,
davon ca. 1.728m² Büro
36 LKW-Docks
8 LKW-Stpl.
4 ebenerdige Tore

Grundstücksgröße:
GRZ
Grundstücksgröße (517.531.533)
Hallenfläche:
Mezzaninfläche:
davon Büro:
36 LKW-Docks
31 LKW-Stpl.
4 ebenerdige Tore
403 PKW-Stpl

ca. 79.556m²
0,76
ca. 3.588m²
ca. 34.560m²
ca. 3.456m²
ca. 1.728m²

LEGENDE			
	Units		PKW-Plaster
	Mezzanine		Waldfläche
	Grünfläche		Schotter
	Asphalt		Plaster
	Beton		

1 HINWEISE

Brandschutztechnische Angaben sowie Flucht- und Rettungswege sind gemäß Brandschutzkonzept auszuführen.

ÄNDERUNGSVERLAUF					
Index	Inhalt / Änderung	Bearb.	Gez.	Gepr.	Datum
v00	Entwurfsplanung erstellt	SH	SH		27.01.

PROJEKT

Konzept LGZ Womirstedt

Magdeburger Straße
39326 Womirstedt

EQT EXETER

LAGE	
Gemeinde	Wolmirstedt
Flur	31
Gemarkung	Wolmirstedt
Flurstückel	40/10,40/12,40/14,40/16,534,532 u.w.

PLAN			
Phase	Konzeptplanung	Plan-Nr.	xxx
Gewerk	Architektur	Plantart	Gesamt
Bauteil/ Abschnitt/ Planinhalt	Halle - Gesamt - Konzept	Maßstab	1:500
Code	60470_SU_ARC_AAL_Konzept_v00	Index	v00

VERANTWORTLICHKEITEN	
Nutzer/Mieter/AG	Bauherr(in) EQT Exeter Königsallee 61 40215 Düsseldorf
Fachplaner	Entwurfverfasser Bockermann Fritze plan4building GmbH Dieselstraße 11 32130 Enger
	Enger,

GENERALPLANUNG

plan4building GmbH

BOCKERMANN FRITZE

Dieselstraße 11
32130 Enger
T 05224-9737-0 | F 05224-9737-50
bfp@bockermann-fritze.de

Ihr Projektleiter:
Sara Hahmann
T 05224-9737-861

Planschritt
STANDORT

Proj.-Nr.
50470