


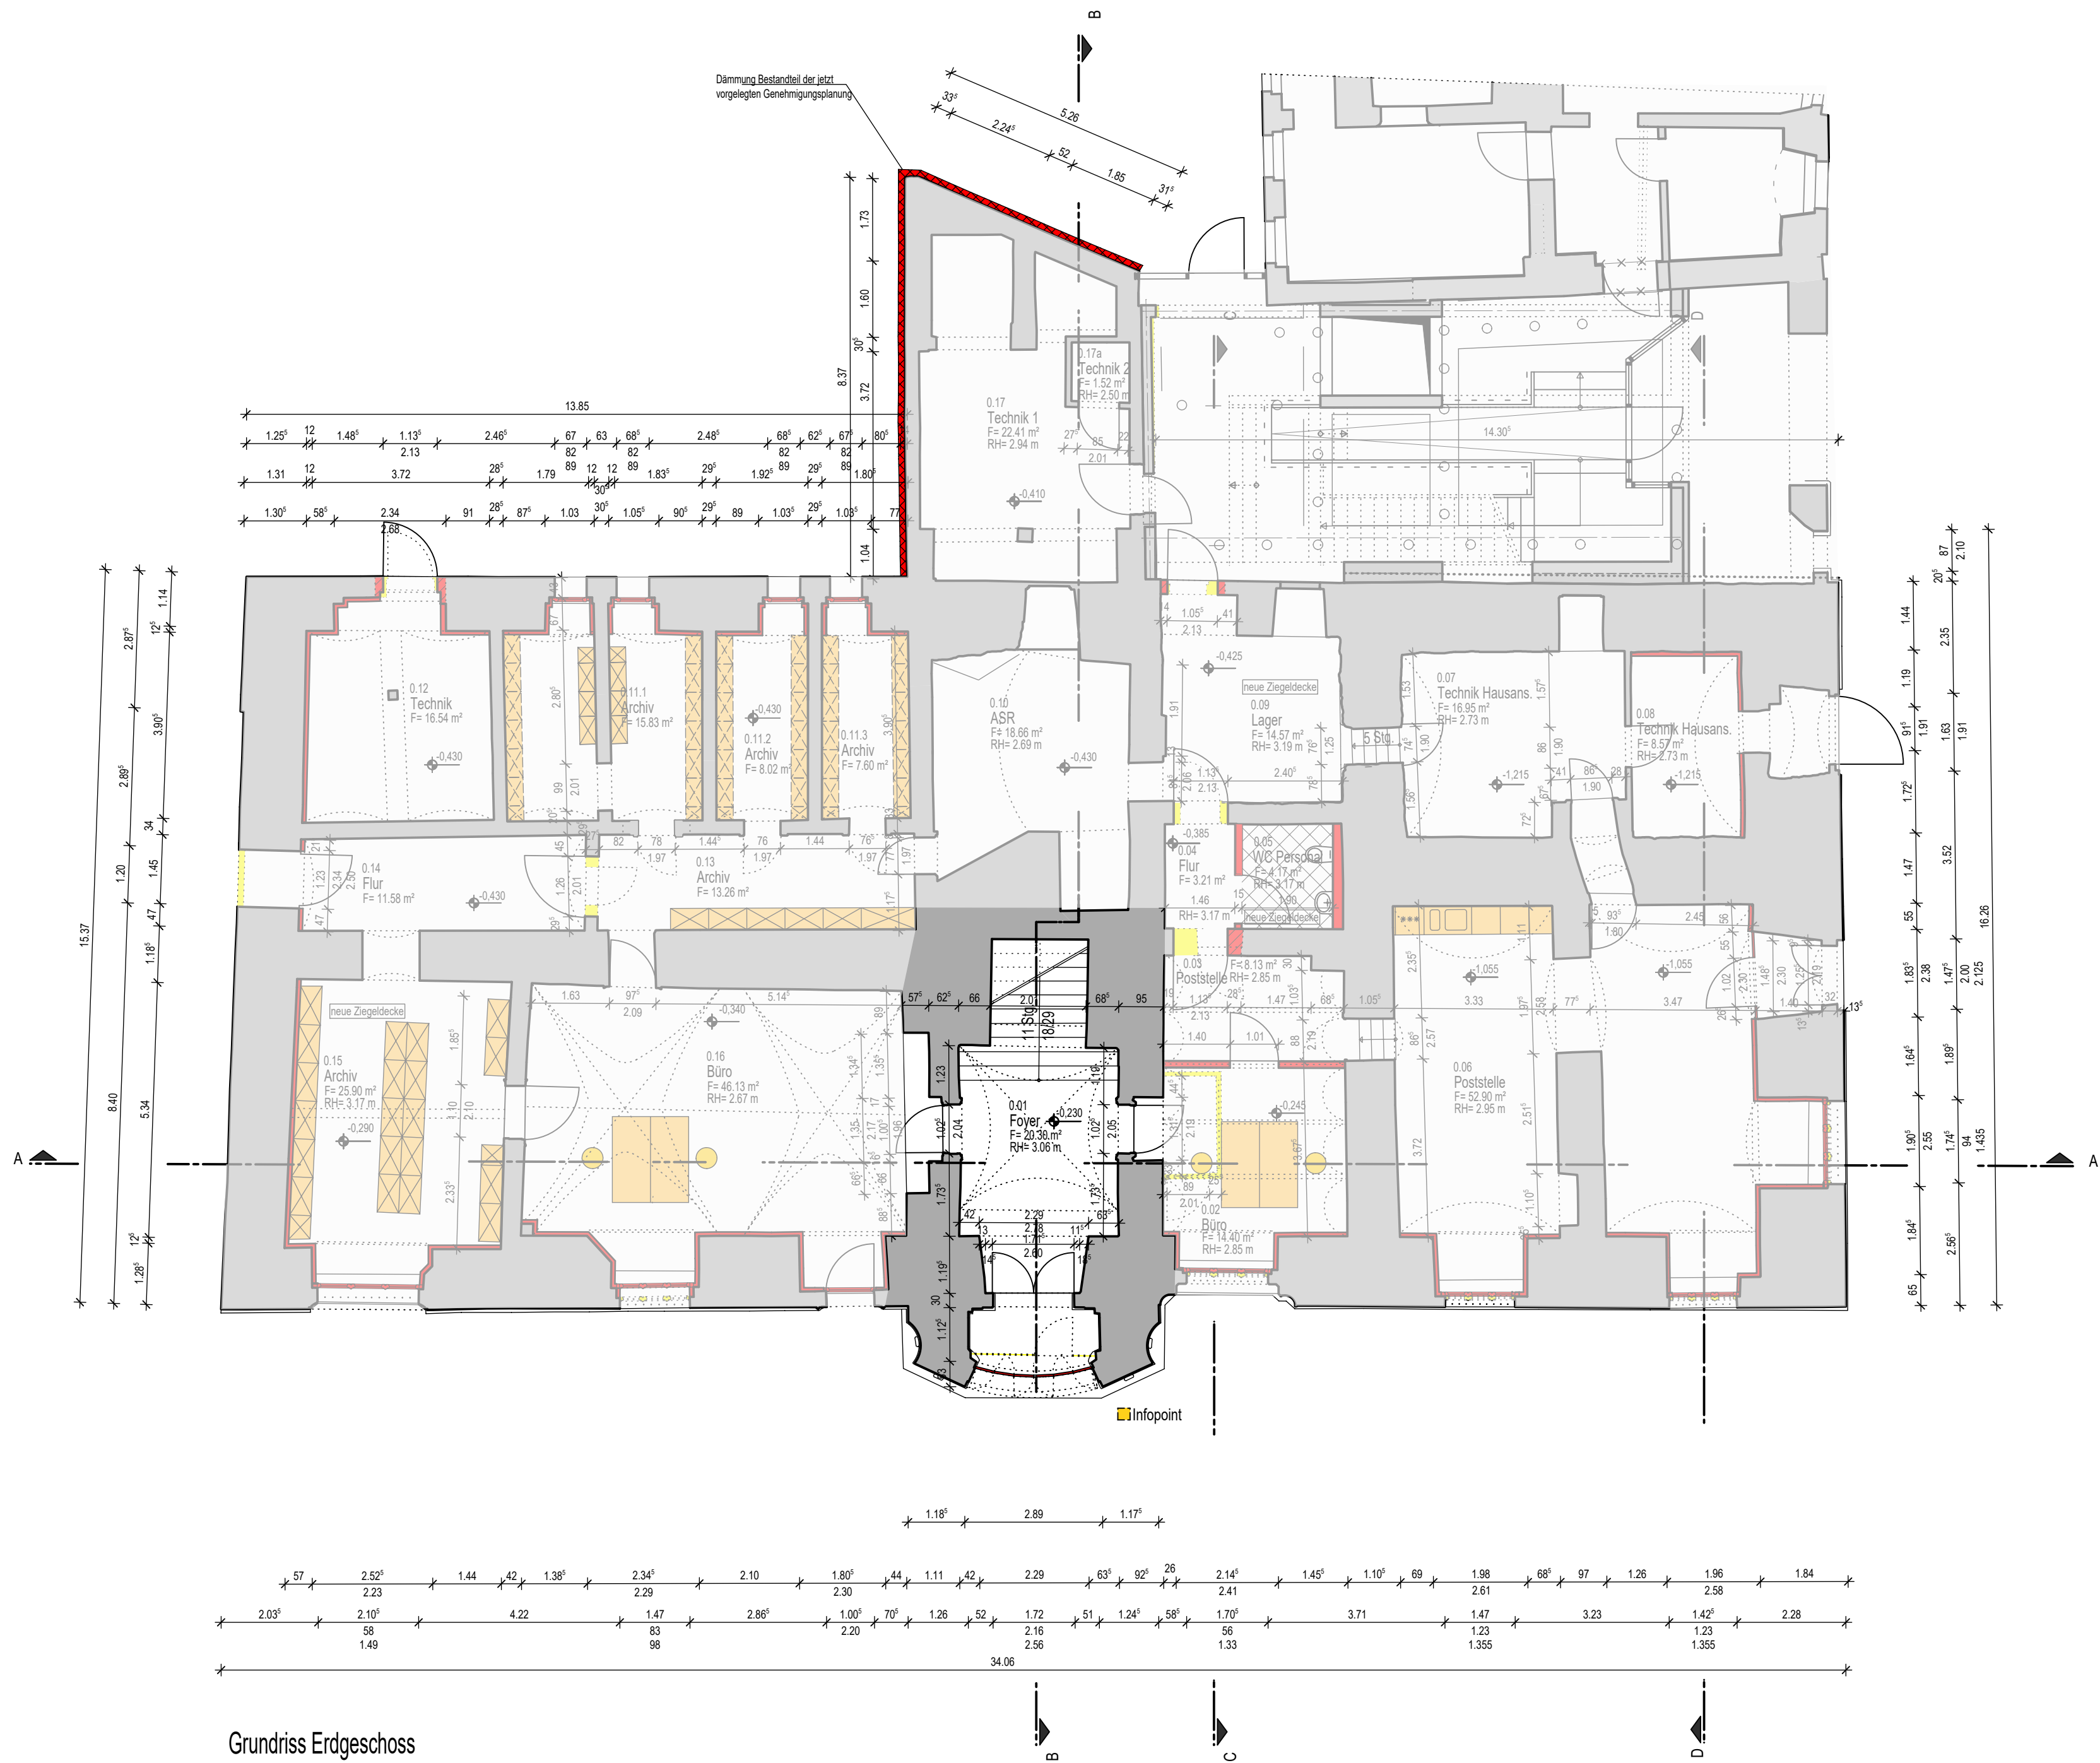

Grundriss Erdgeschoss
M. 1:100

Grundfläche Räume			
0.01	Foyer	20.30 m²	
0.02	Büro	14.40 m²	
0.03	Poststelle	8.13 m²	
0.04	Flur	3.21 m²	
0.05	WC Personal	4.17 m²	
0.06	Poststelle	52.90 m²	
0.07	Technik Hausans.	16.95 m²	
0.08	Technik Hausans.	8.57 m²	
0.09	Lager	14.57 m²	
0.10	ASR	18.66 m²	
0.11.1	Archiv	15.83 m²	
0.11.2	Archiv	8.02 m²	
0.11.3	Archiv	7.60 m²	
0.12	Technik	16.54 m²	
0.13	Archiv	13.26 m²	
0.14	Flur	11.58 m²	
0.15	Archiv	25.90 m²	
0.16	Büro	46.13 m²	
0.17	Technik 1	22.41 m²	
0.17a	Technik 2	1.52 m²	330.65 m²

±0,00 = 100,876m ü NHN

ÄNDERUNGEN			
INDEX	DATUM	ÄNDERUNG/ERGÄNZUNG/STAND	ERSTELLT

LEGENDE	
	Bestand
	Abbruch
	Neubau
	transparente Fläche - nicht Bestandteil der jetzigen Genehmigungsplanung

PROJEKT	RATHAUS TEILSANIERUNG RATHAUS Markt 1 06667 Weißenfels		
BAUHERR	STADT WEISSENFELS Markt 1 06667 Weißenfels		
ARCHITEKT	SCHWARZ+STURMAT ARCHITEKTEN Platanenstrasse 6 06114 Halle (Saale) Tel (0345) 52509190 Wallstrasse 51 06484 Quedlinburg Tel (03946) 3757		
DARSTELLUNG	GRUNDRISS ERDGESCHOSS		
LEISTUNGSPHASE	ENTWURFSPLANUNG		
ZEICHNUNGSNR.	E-GR-001		
MASSTAB	1:100	FREIGABE ARCHITEKT	
BLATTGRÖSSE	A1	DATUM	22.04.2016