


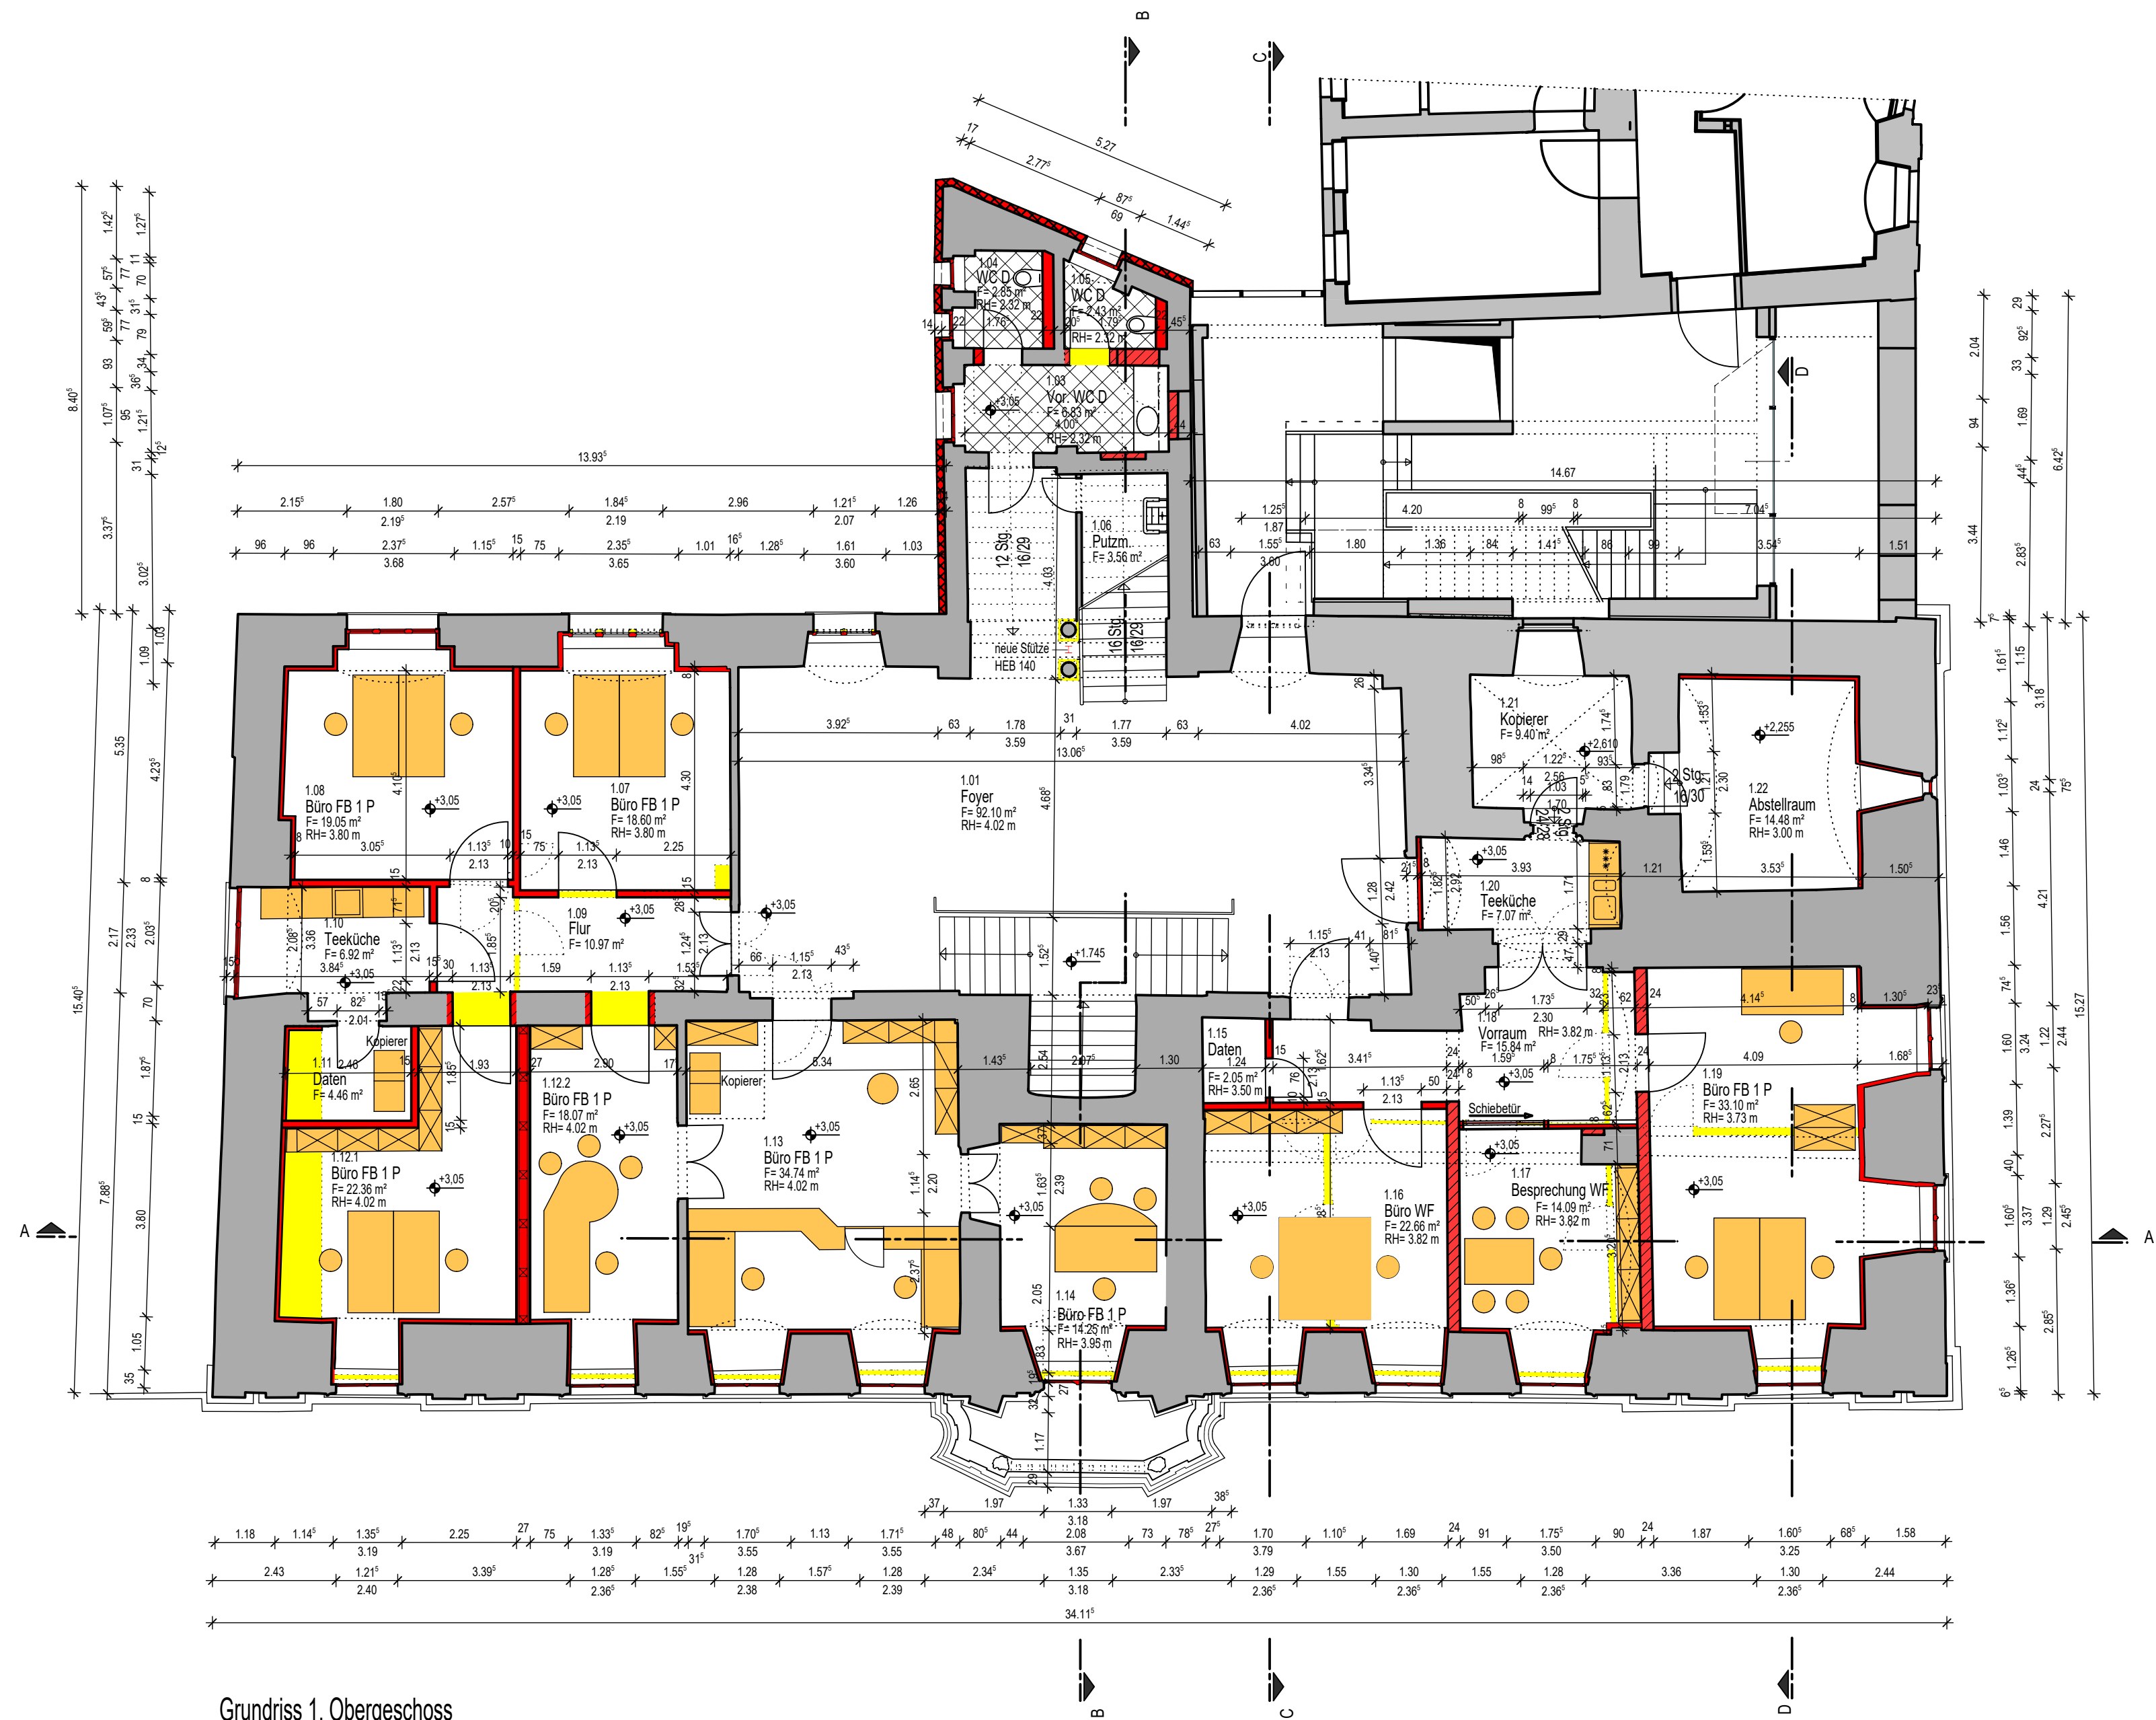

Grundriss 1. Obergeschoss
M. 1:100

Grundfläche Räume		
1.01	Foyer	92.10 m²
1.03	Vor. WC D	6.83 m²
1.04	WC D	2.85 m²
1.05	WC D	2.43 m²
1.06	Pulzm.	3.56 m²
1.07	Büro FB 1 P	18.60 m²
1.08	Büro FB 1 P	19.05 m²
1.09	Flur	10.97 m²
1.10	Teeküche	6.92 m²
1.11	Daten	4.46 m²
1.12.1	Büro FB 1 P	22.36 m²
1.12.2	Büro FB 1 P	18.07 m²
1.13	Büro FB 1 P	34.74 m²
1.14	Büro FB 1 P	14.25 m²
1.15	Daten	2.05 m²
1.16	Büro WF	22.66 m²
1.17	Besprechung WF	14.09 m²
1.18	Vorraum	15.84 m²
1.19	Büro FB 1 P	33.10 m²
1.20	Teeküche	7.07 m²
1.21	Kopierer	9.40 m²
1.22	Abstellraum	14.48 m²
		375.88 m²

±0,00 = 100,876m ü NHN

ÄNDERUNGEN			
INDEX	DATUM	ÄNDERUNG/ERGÄNZUNG/STAND	ERSTELLT

LEGENDE

Bestand

Abbruch

Neubau

PROJEKT	RATHAUS TEILSANIERUNG RATHAUS Markt 1 06667 Weißenfels		
BAUHERR	STADT WEISSENFELS Markt 1 06667 Weißenfels		
ARCHITEKT	SCHWARZ+STURMAT ARCHITEKTEN Platanenstrasse 6 06114 Halle (Saale) Tel (0345) 52509190 Wallstrasse 51 06484 Quedlinburg Tel (03946) 3757		
DARSTELLUNG	GRUNDRISS 1. OBERGESCHOSS		
LEISTUNGSPHASE	ENTWURFSPLANUNG		
ZEICHNUNGSNR.	E-GR-002		
MASSTAB	1:100	FREIGABE ARCHITEKT	22.04.2016
BLATTGRÖSSE	A1	DATUM	