


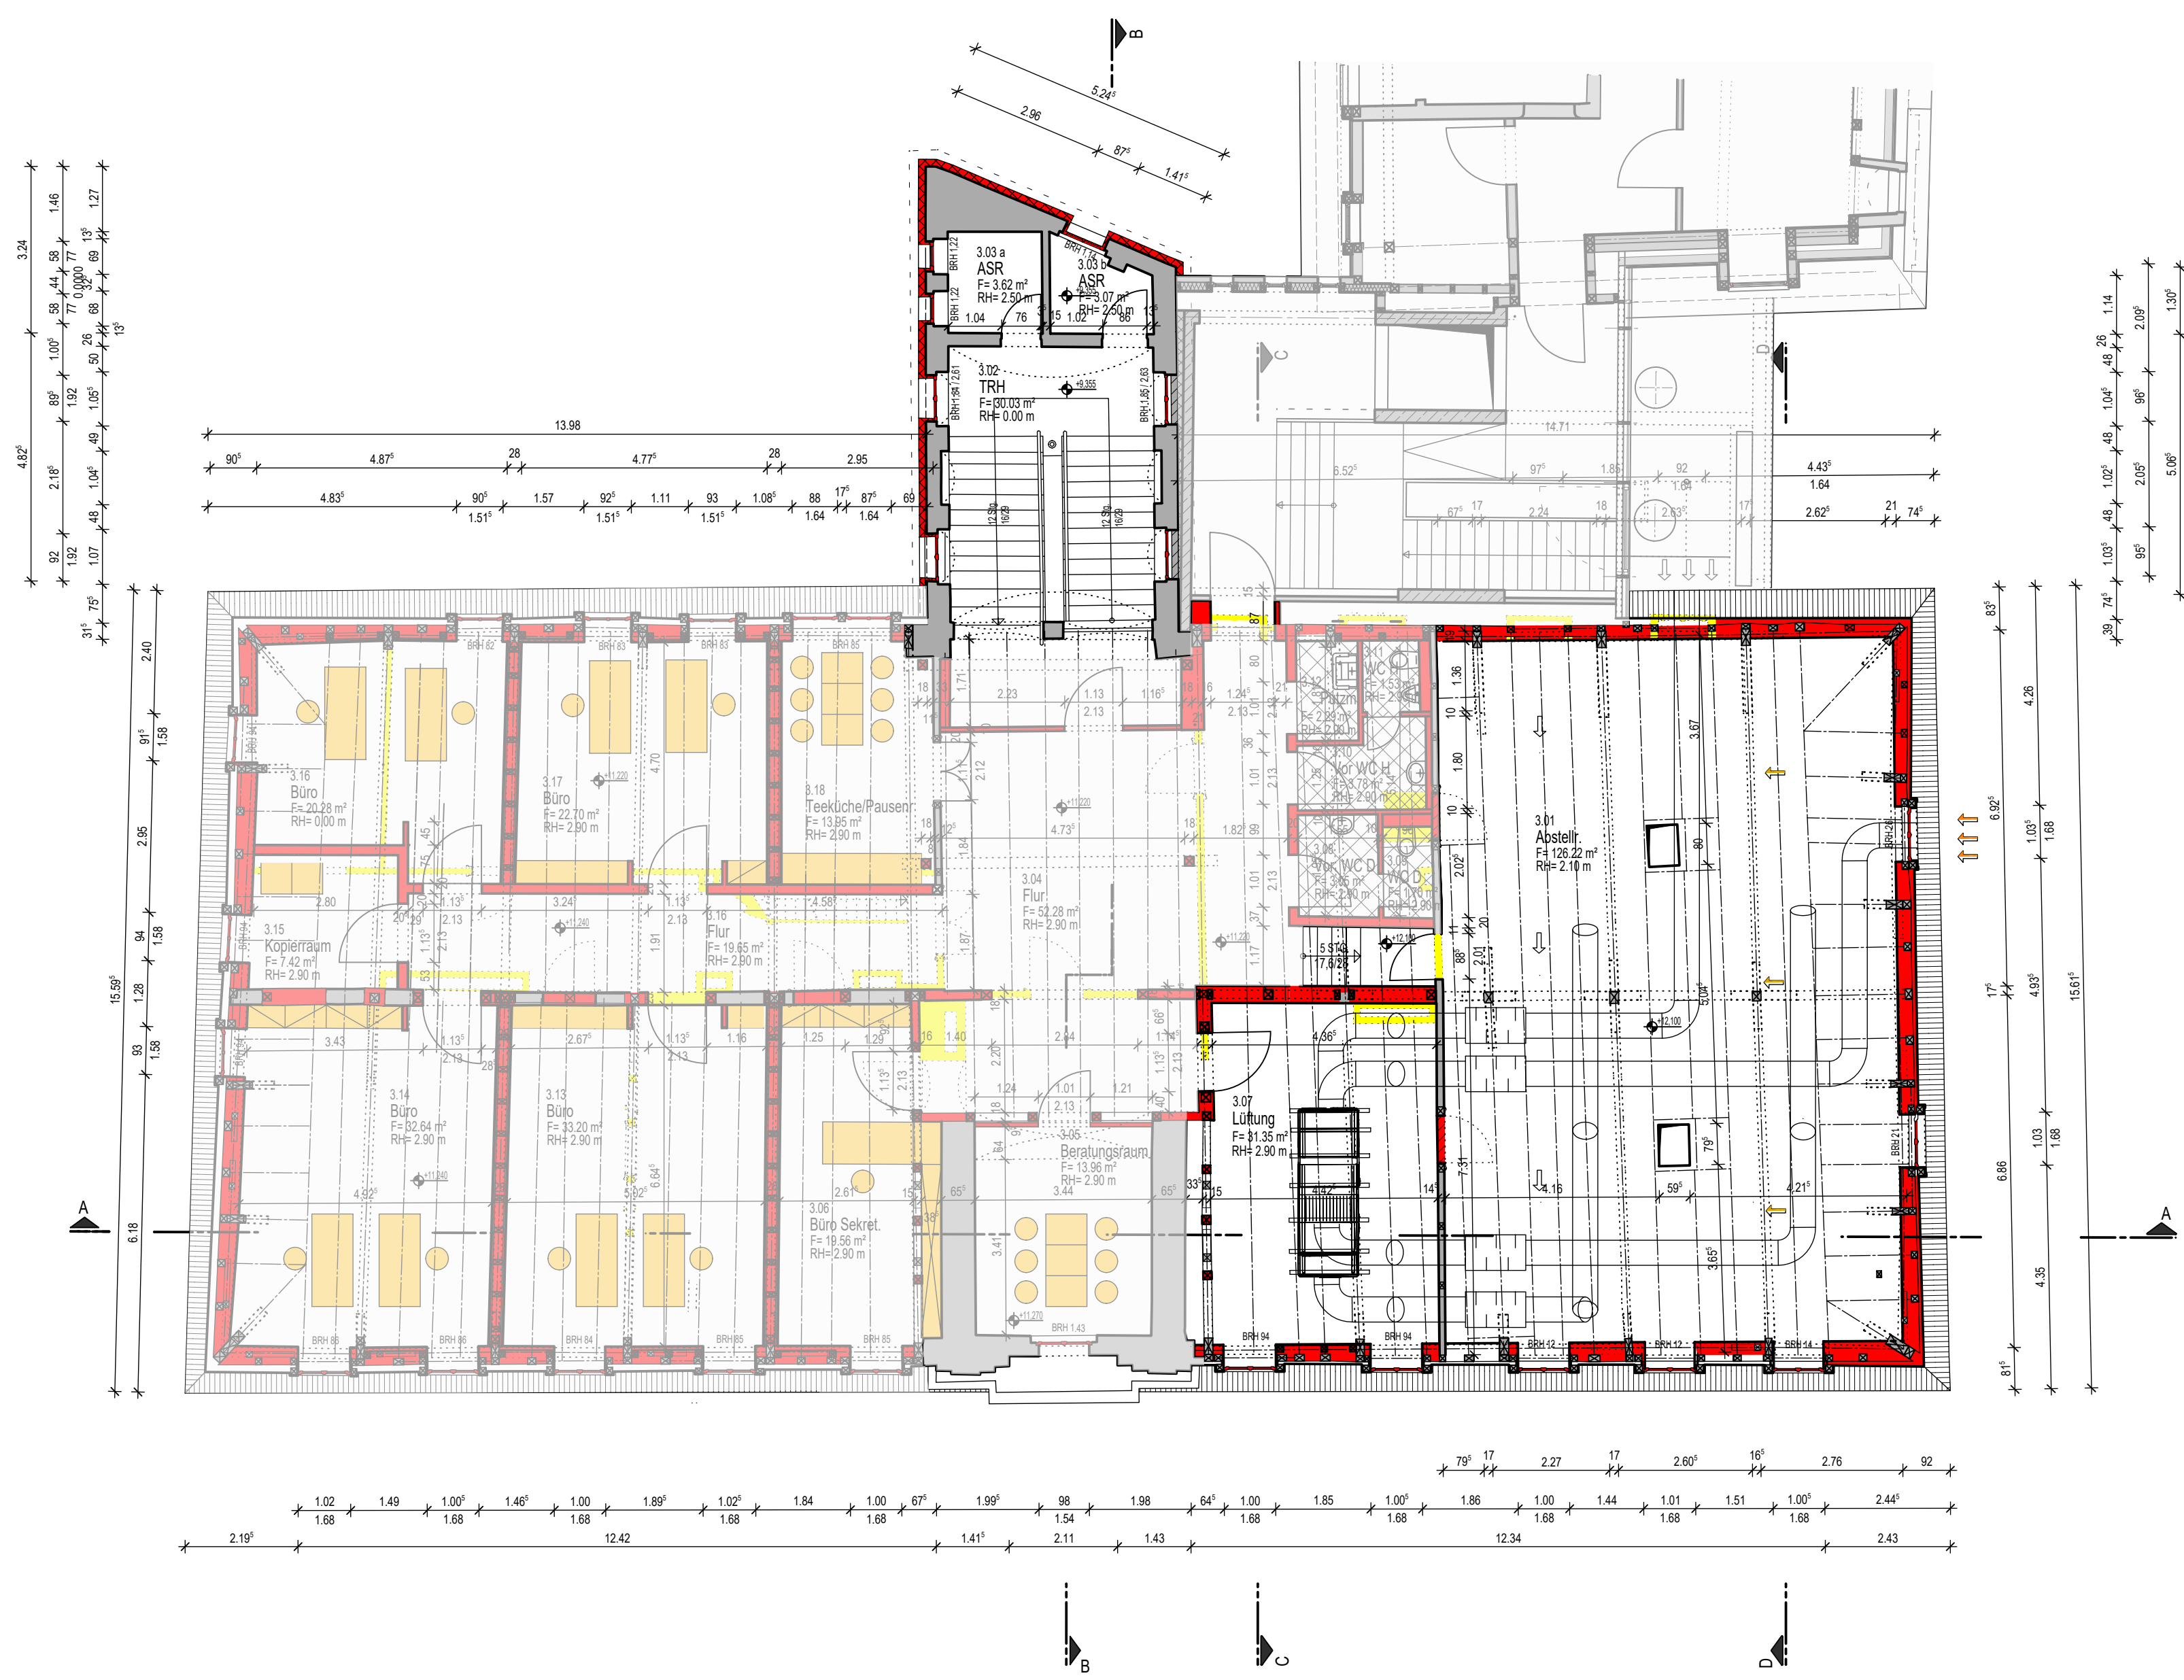

Grundriss 1. Dachgeschoss
M. 1:100

Grundfläche Räume			
3.01	Abstellr.	126.22 m²	
3.02	TRH	30.03 m²	
3.03 a	ASR	3.62 m²	
3.03 b	ASR	3.07 m²	
3.04	Flur	52.28 m²	
3.05	Beratungsraum	13.96 m²	
3.06	Büro Sekret.	19.56 m²	
3.07	Lüftung	31.35 m²	
3.08	Vor. WC D	3.05 m²	
3.09	WC D	1.70 m²	
3.10	Vor WC H	3.78 m²	
3.11	WC H	1.53 m²	
3.12	Putzm.	2.29 m²	
3.13	Büro	33.20 m²	
3.14	Büro	32.64 m²	
3.15	Kopierraum	7.42 m²	
3.16	Büro	20.28 m²	
3.16	Flur	19.65 m²	
3.17	Büro	22.70 m²	
3.18	Teeküche/Pausenr.	13.95 m²	442.28 m²

ÄNDERUNGEN			
INDEX	DATUM	ÄNDERUNG/ERGÄNZUNG/STAND	ERSTELLT

LEGENDE

Bestand

Abbruch

Neubau

transparente Fläche
- genehmigter Bereich des Bauantrages von 2012

PROJEKT	RATHAUS TEILSANIERUNG RATHAUS Markt 1 06667 Weißenfels		
BAUHERR	STADT WEISSENFELS Markt 1 06667 Weißenfels		
ARCHITEKT	SCHWARZ+STURMAT ARCHITEKTEN Platanenstrasse 6 06114 Halle (Saale) Tel (0345) 52509190 Wallstrasse 51 06484 Quedlinburg Tel (03946) 3757		
DARSTELLUNG	GRUNDRISS 1.DACHGESCHOSS		
LEISTUNGSPHASE	ENTWURFSPLANUNG		
ZEICHNUNGSNR.	E-GR-004		
MASSTAB	1:100	FREIGABE ARCHITEKT	
BLATTGRÖSSE	A1	DATUM	22.04.2016