


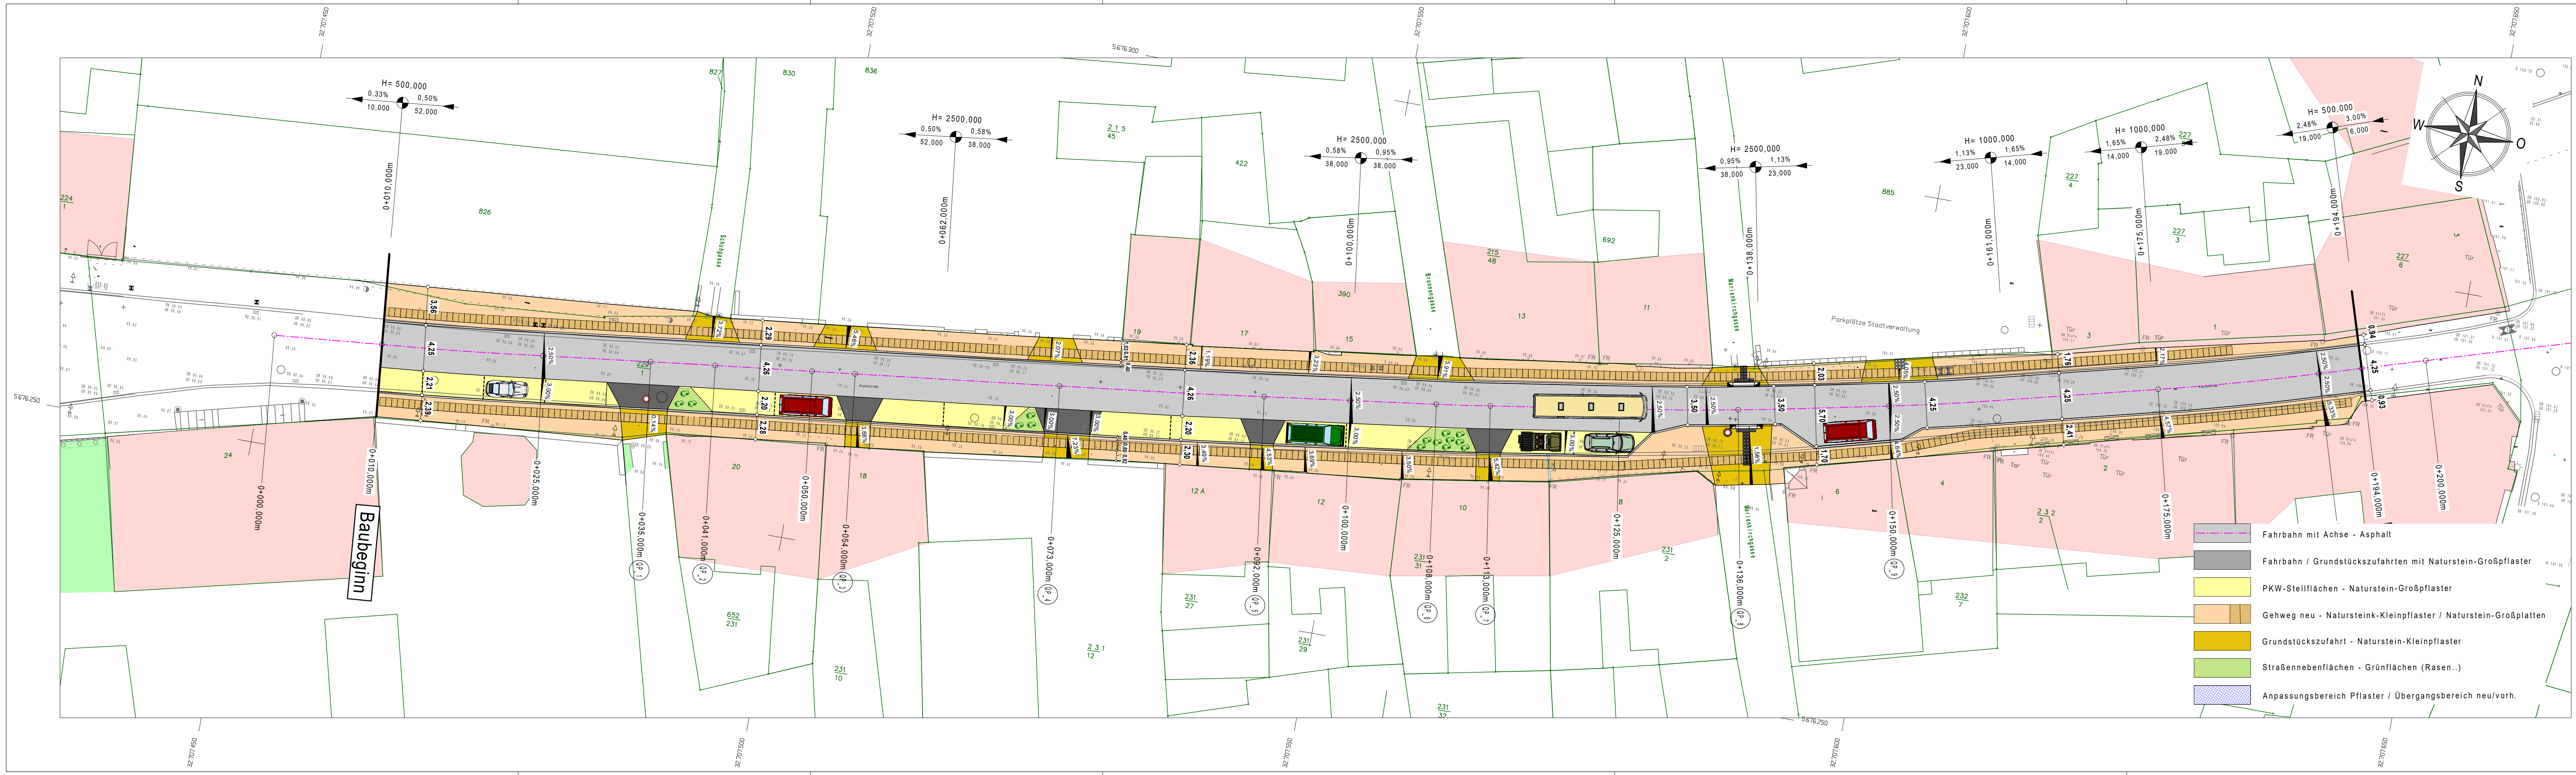

ECW
Unabhängig beratende und planende Ingenieurgesellschaft mbH
06667 Weißenfels Lassalleweg 49
Telefon (03443) 3740 Fax (03443) 374374

geprüft:		
gezeichnet:	27.11.2017	Weißenberg
	Datum	Zeichen

Stadt Weißenfels
Markt 1
06667 Weißenfels

geprüft:		
gezeichnet:		
	Datum	Zeichen

B	Plattenband Großplatten 800 x 540	27.11.2017	Weißenberg
A	Stellfläche Bereich bank, Querung	24.11.2017	Weißenberg
Nr.	Art der Änderung	Datum	Zeichen

Vorplanung

Straßenbauverwaltung
Stadt Weißenfels
Markt 1, 06667 Weißenfels
Straße / Abschn.-Nr. / Station: / / :
PROJIS-Nr.:

Unterlage / Blatt-Nr.: 5/001B
Gestaltungsplan 1B
Maßstab: 1 : 250

Sanierung Klosterstraße	
Klosterstraße	
aufgestellt:	
, den	