
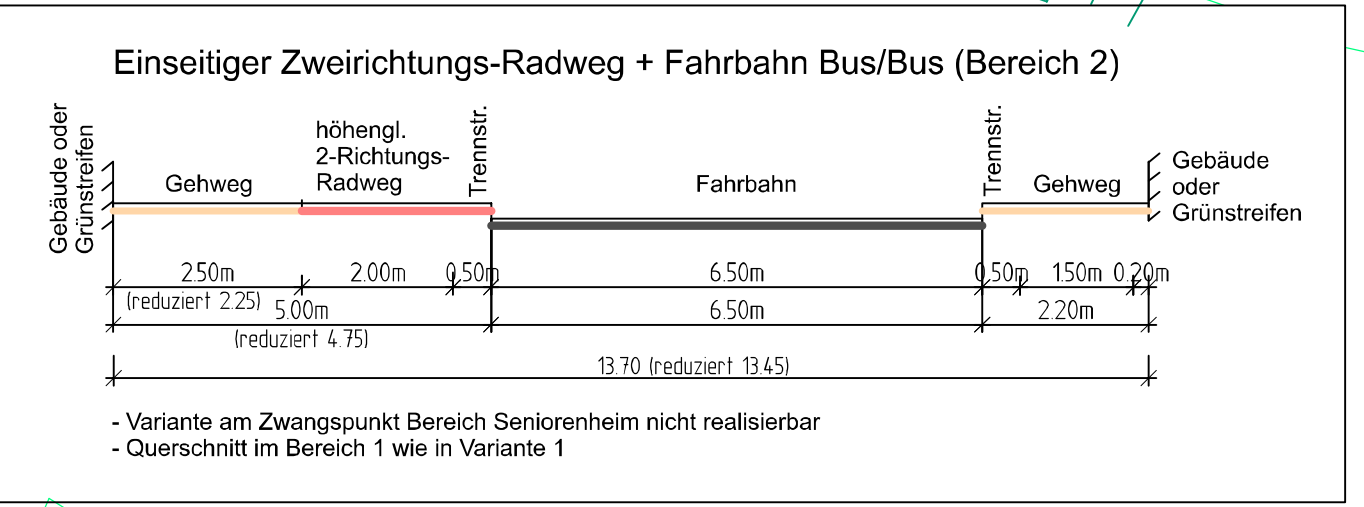
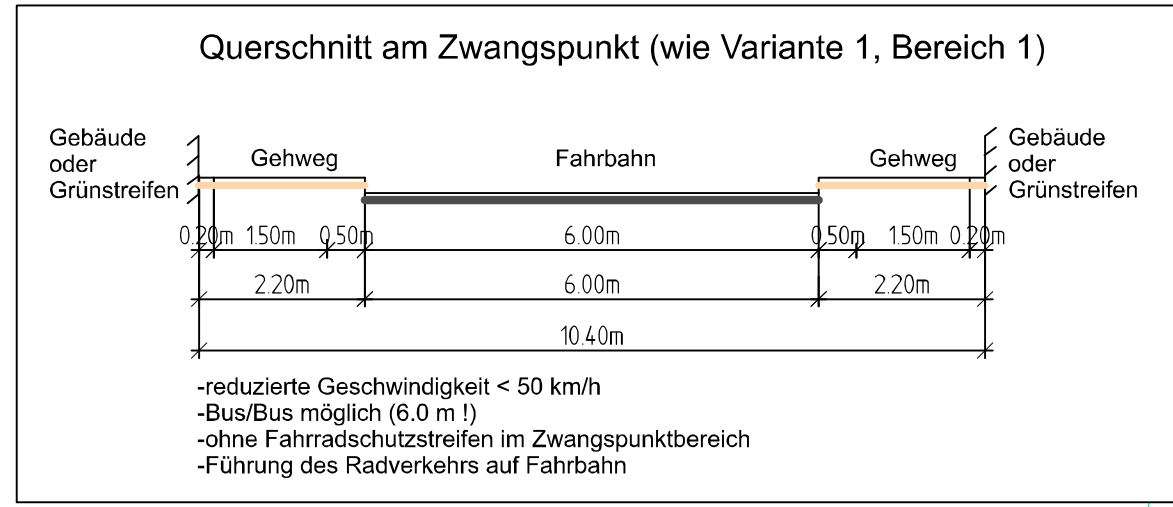


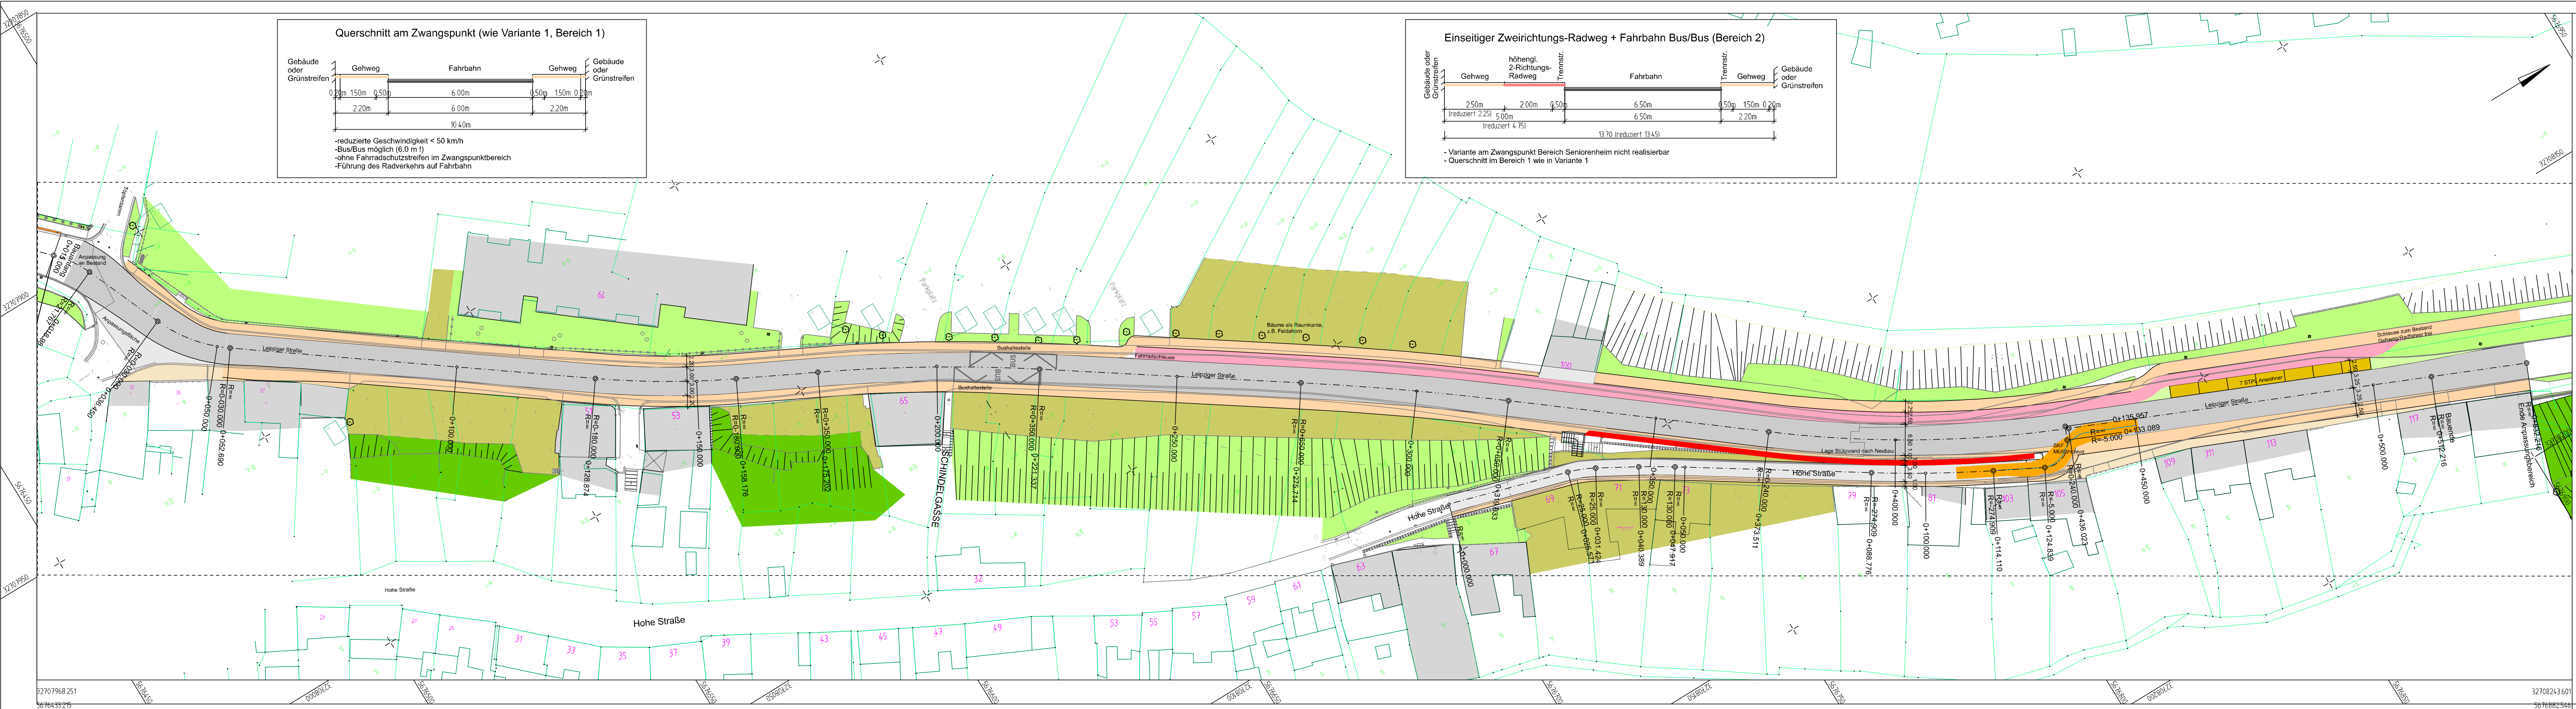

Höhenystem: DHN92

Lagesystem: ETRS2

Generalplanung:	 Beratende Ingenieure SETZPFANDT Beratende Ingenieure GmbH & Co. KG Buttelstedter Straße 90 · 99427 Weimar Tel. 03643/41578-0 · WSF.LeipzigerStrasse@setz-ing.de	Projekt-Nr.: S20-006		
		bearbeitet:	Datum	Zeichen
		gezeichnet:	18.01.2021	CG
		geprüft:	18.01.2021	TE

Auftraggeber:	 Stadt Weißenfels Fachbereich III Technische Dienste und Stadtentwicklung Abteilung Tiefbau Klosterstraße 5 06667 Weißenfels			
		bearbeitet:	Datum	Zeichen
		geprüft:		

Index-Nr.	Änderungen	Datum	Zeichen

VORPLANUNG

Stadt Weißenfels		Unterlage	Blatt	Index	Maßstab
	2	1.2	1	0	1:500

Straße / Abschn.-Nr. / Station: Leipziger Straße/Hohe Straße

PROJIS-Nr.:

Lageplan Variante 2

Ausbau Leipziger Straße, Hohe Straße;
Ersatzneubau Stützwall Hohe Straße

gesehen:	
Stadt Weißenfels	