
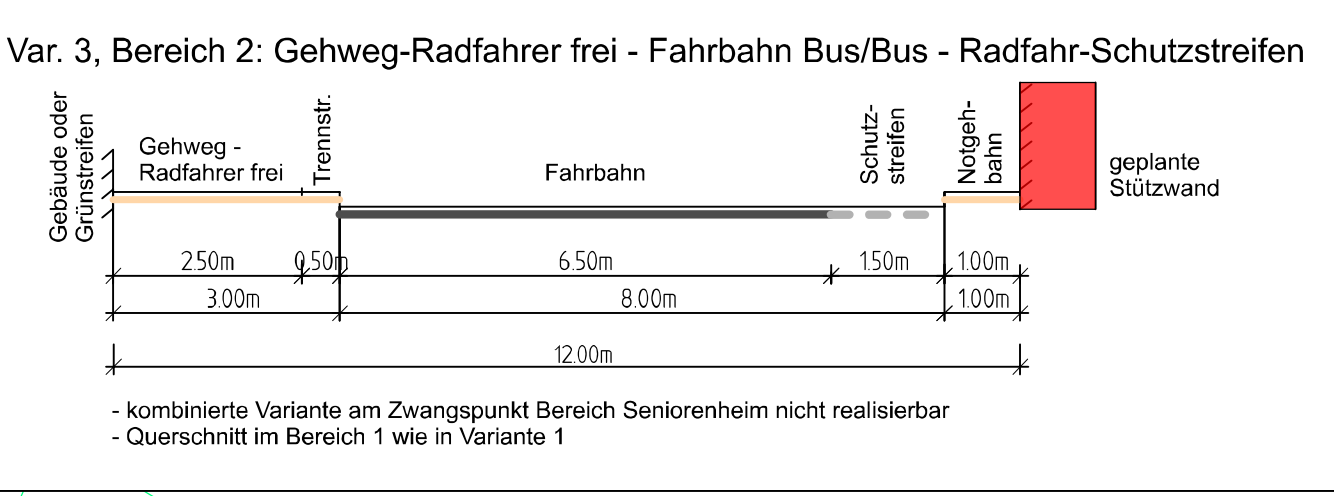
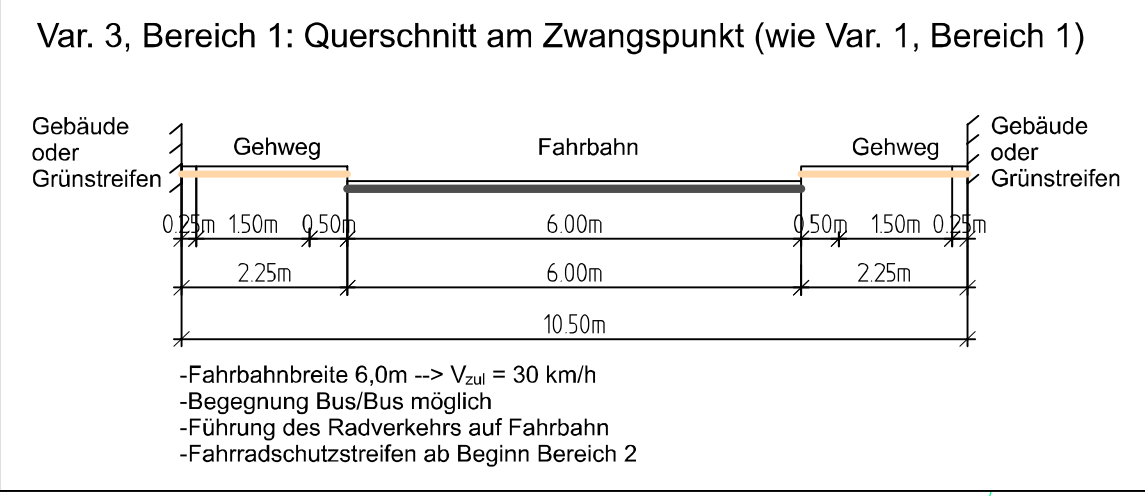


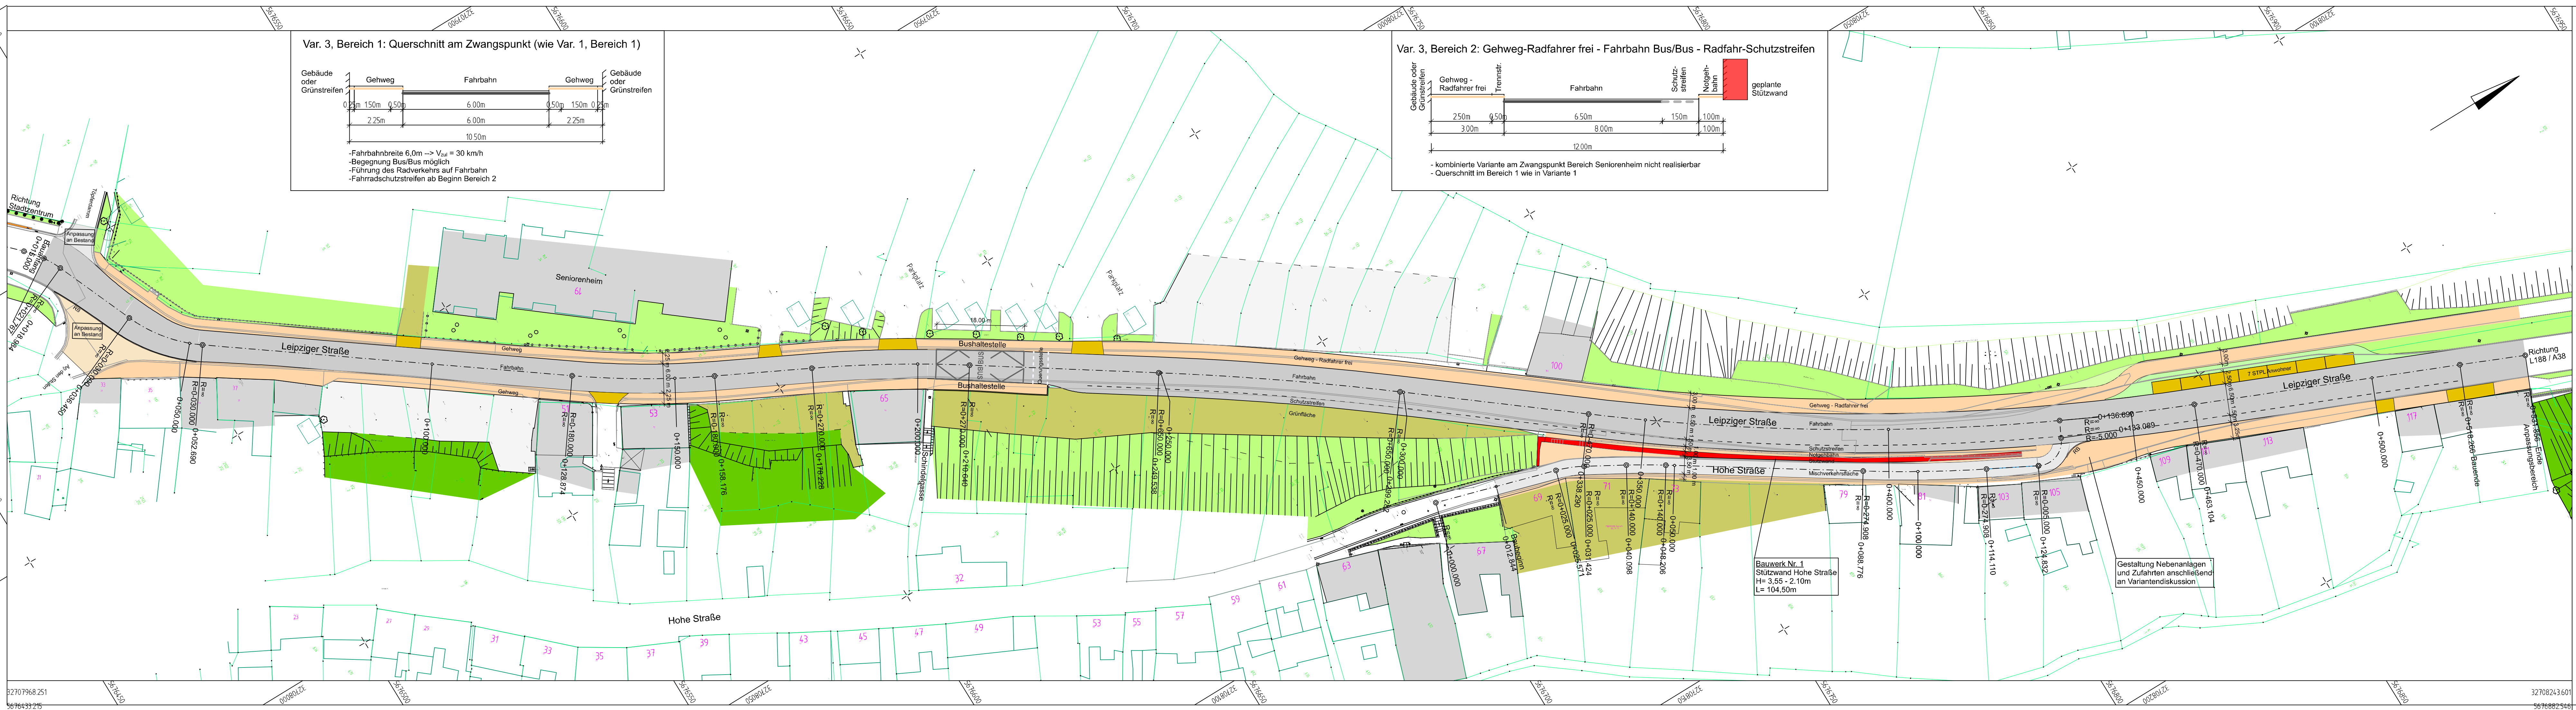

Legende:

Fahrbahn	Radfahrerschutzstreifen	Vermessung
Anliegerstraße	Stützwand	Kataster
Zufahrten / STPL	pot.Grünfläche (Stadt)	Baumpflanzung
Gehweg	vorh.Grünfläche (Stadt)	Straßeneinlauf

Höhensystem: DHHN92
Lagesystem: ETRS32

Generalplanung:

SETZPFANDT
Beratende Ingenieure
SETZPFANDT
Beratende Ingenieure GmbH & Co. KG
Buttelstedter Straße 90 · 99427 Weimar
Tel. 03643/41578-0 · WSF.LeipzigerStrasse@setz-ing.de

Projekt-Nr.: S20-006

	Datum	Zeichen
bearbeitet:	15.02.2021	CG
gezeichnet:	15.02.2021	CG
geprüft:	15.02.2021	TE

Auftraggeber:

Stadt Weißenfels
Fachbereich III
Technische Dienste und Stadtentwicklung
Abteilung Tiefbau
Klosterstraße 5
06667 Weißenfels

	Datum	Zeichen
bearbeitet:		
geprüft:		

Index-Nr.	Änderungen	Datum	Zeichen

VORPLANUNG

Stadt Weißenfels	Unterlage	Blatt	Index	Maßstab
	2	1.3	1	0

Lageplan Variante 3

PROJIS-Nr.:

**Ausbau Leipziger Straße, Hohe Straße;
Ersatzneubau Stützwand Hohe Straße**

gesehen:

Stadt Weißenfels