Bergschule - Sekundär - 2.OG

gesamte Nutzfläche: 576,84 qm
Grundfläche: 684,94 qm

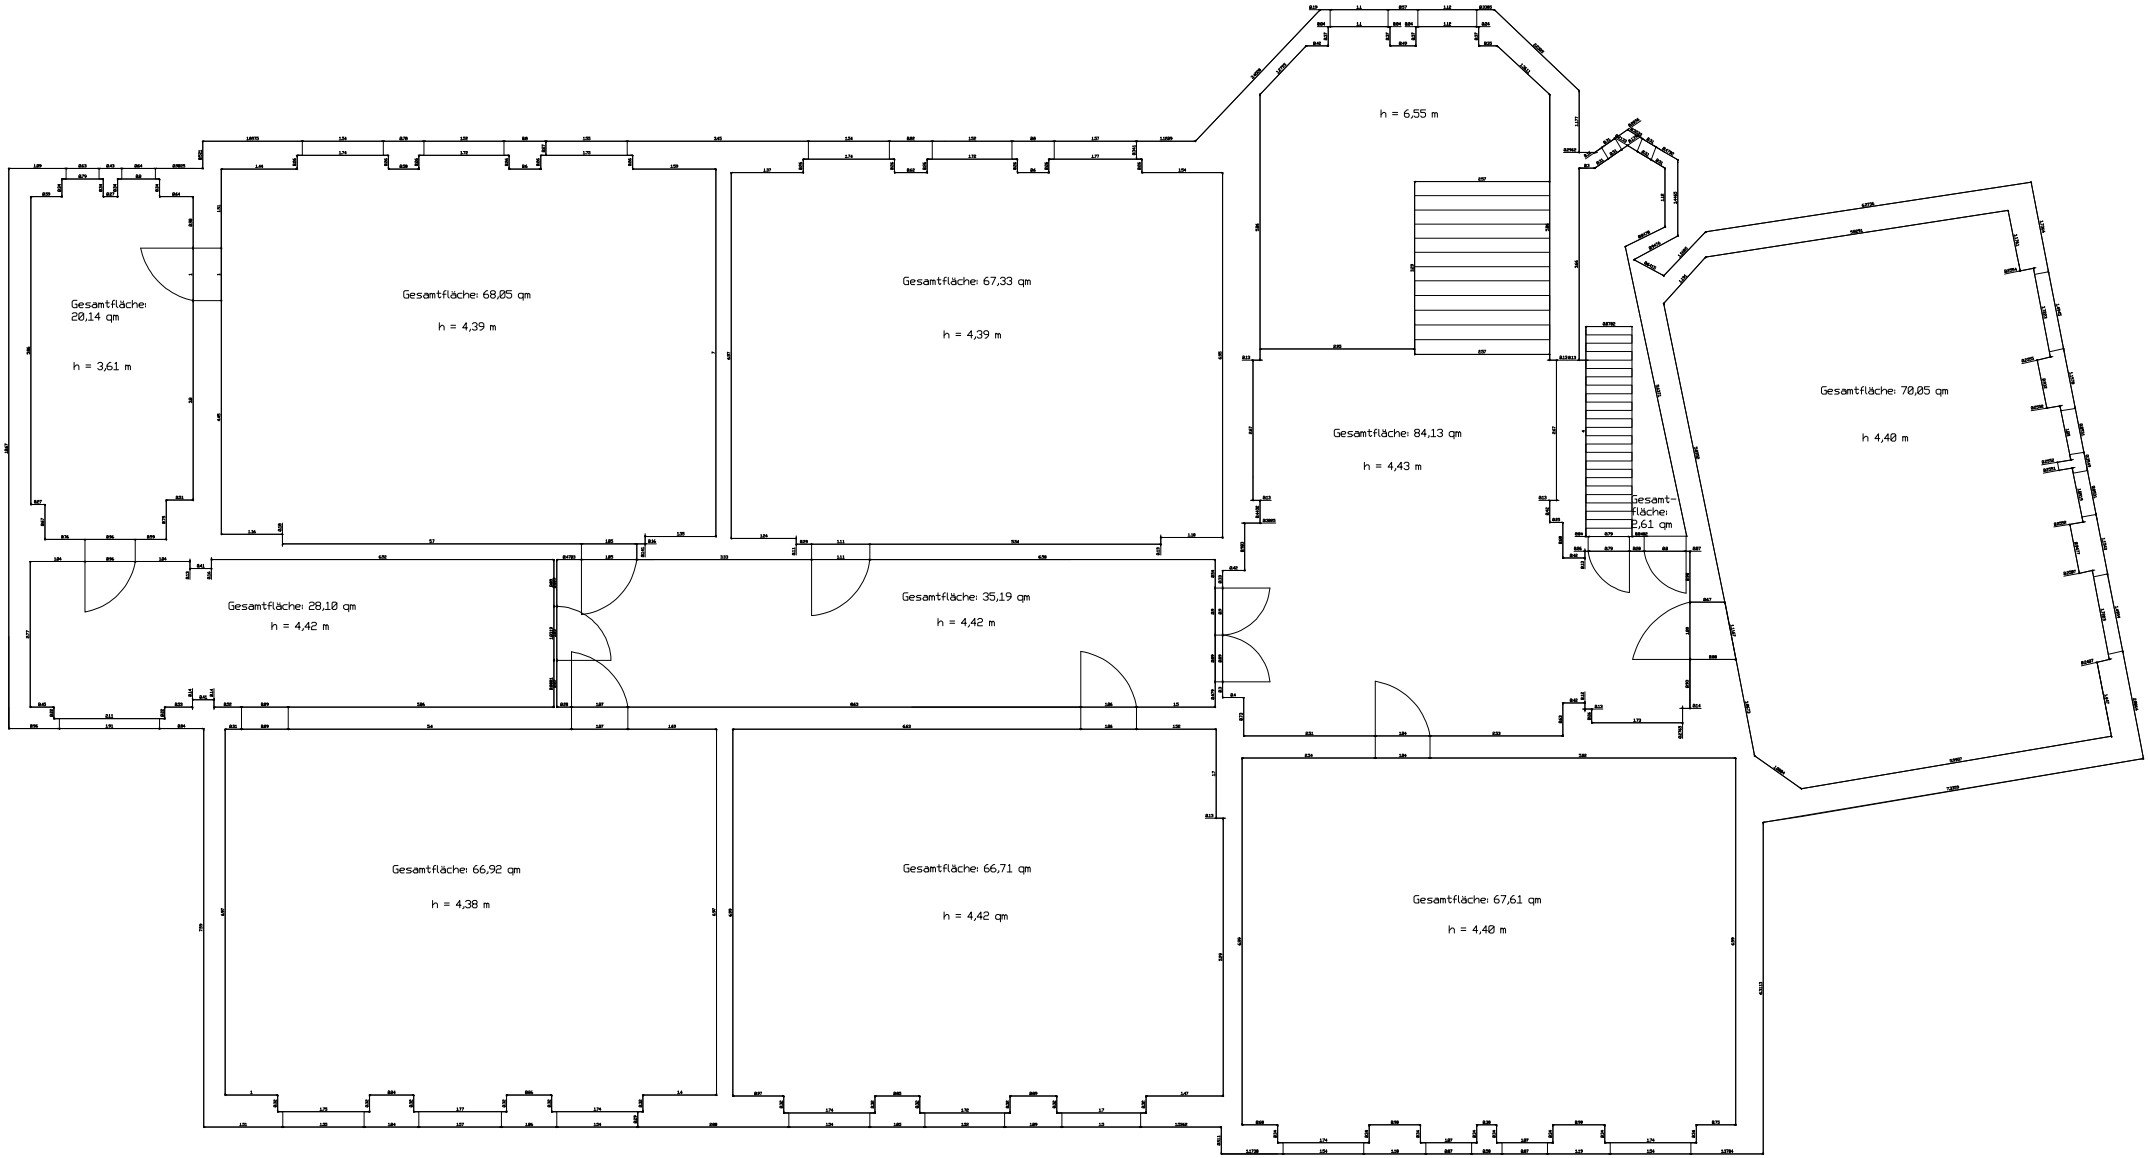

M = 1 : 100