


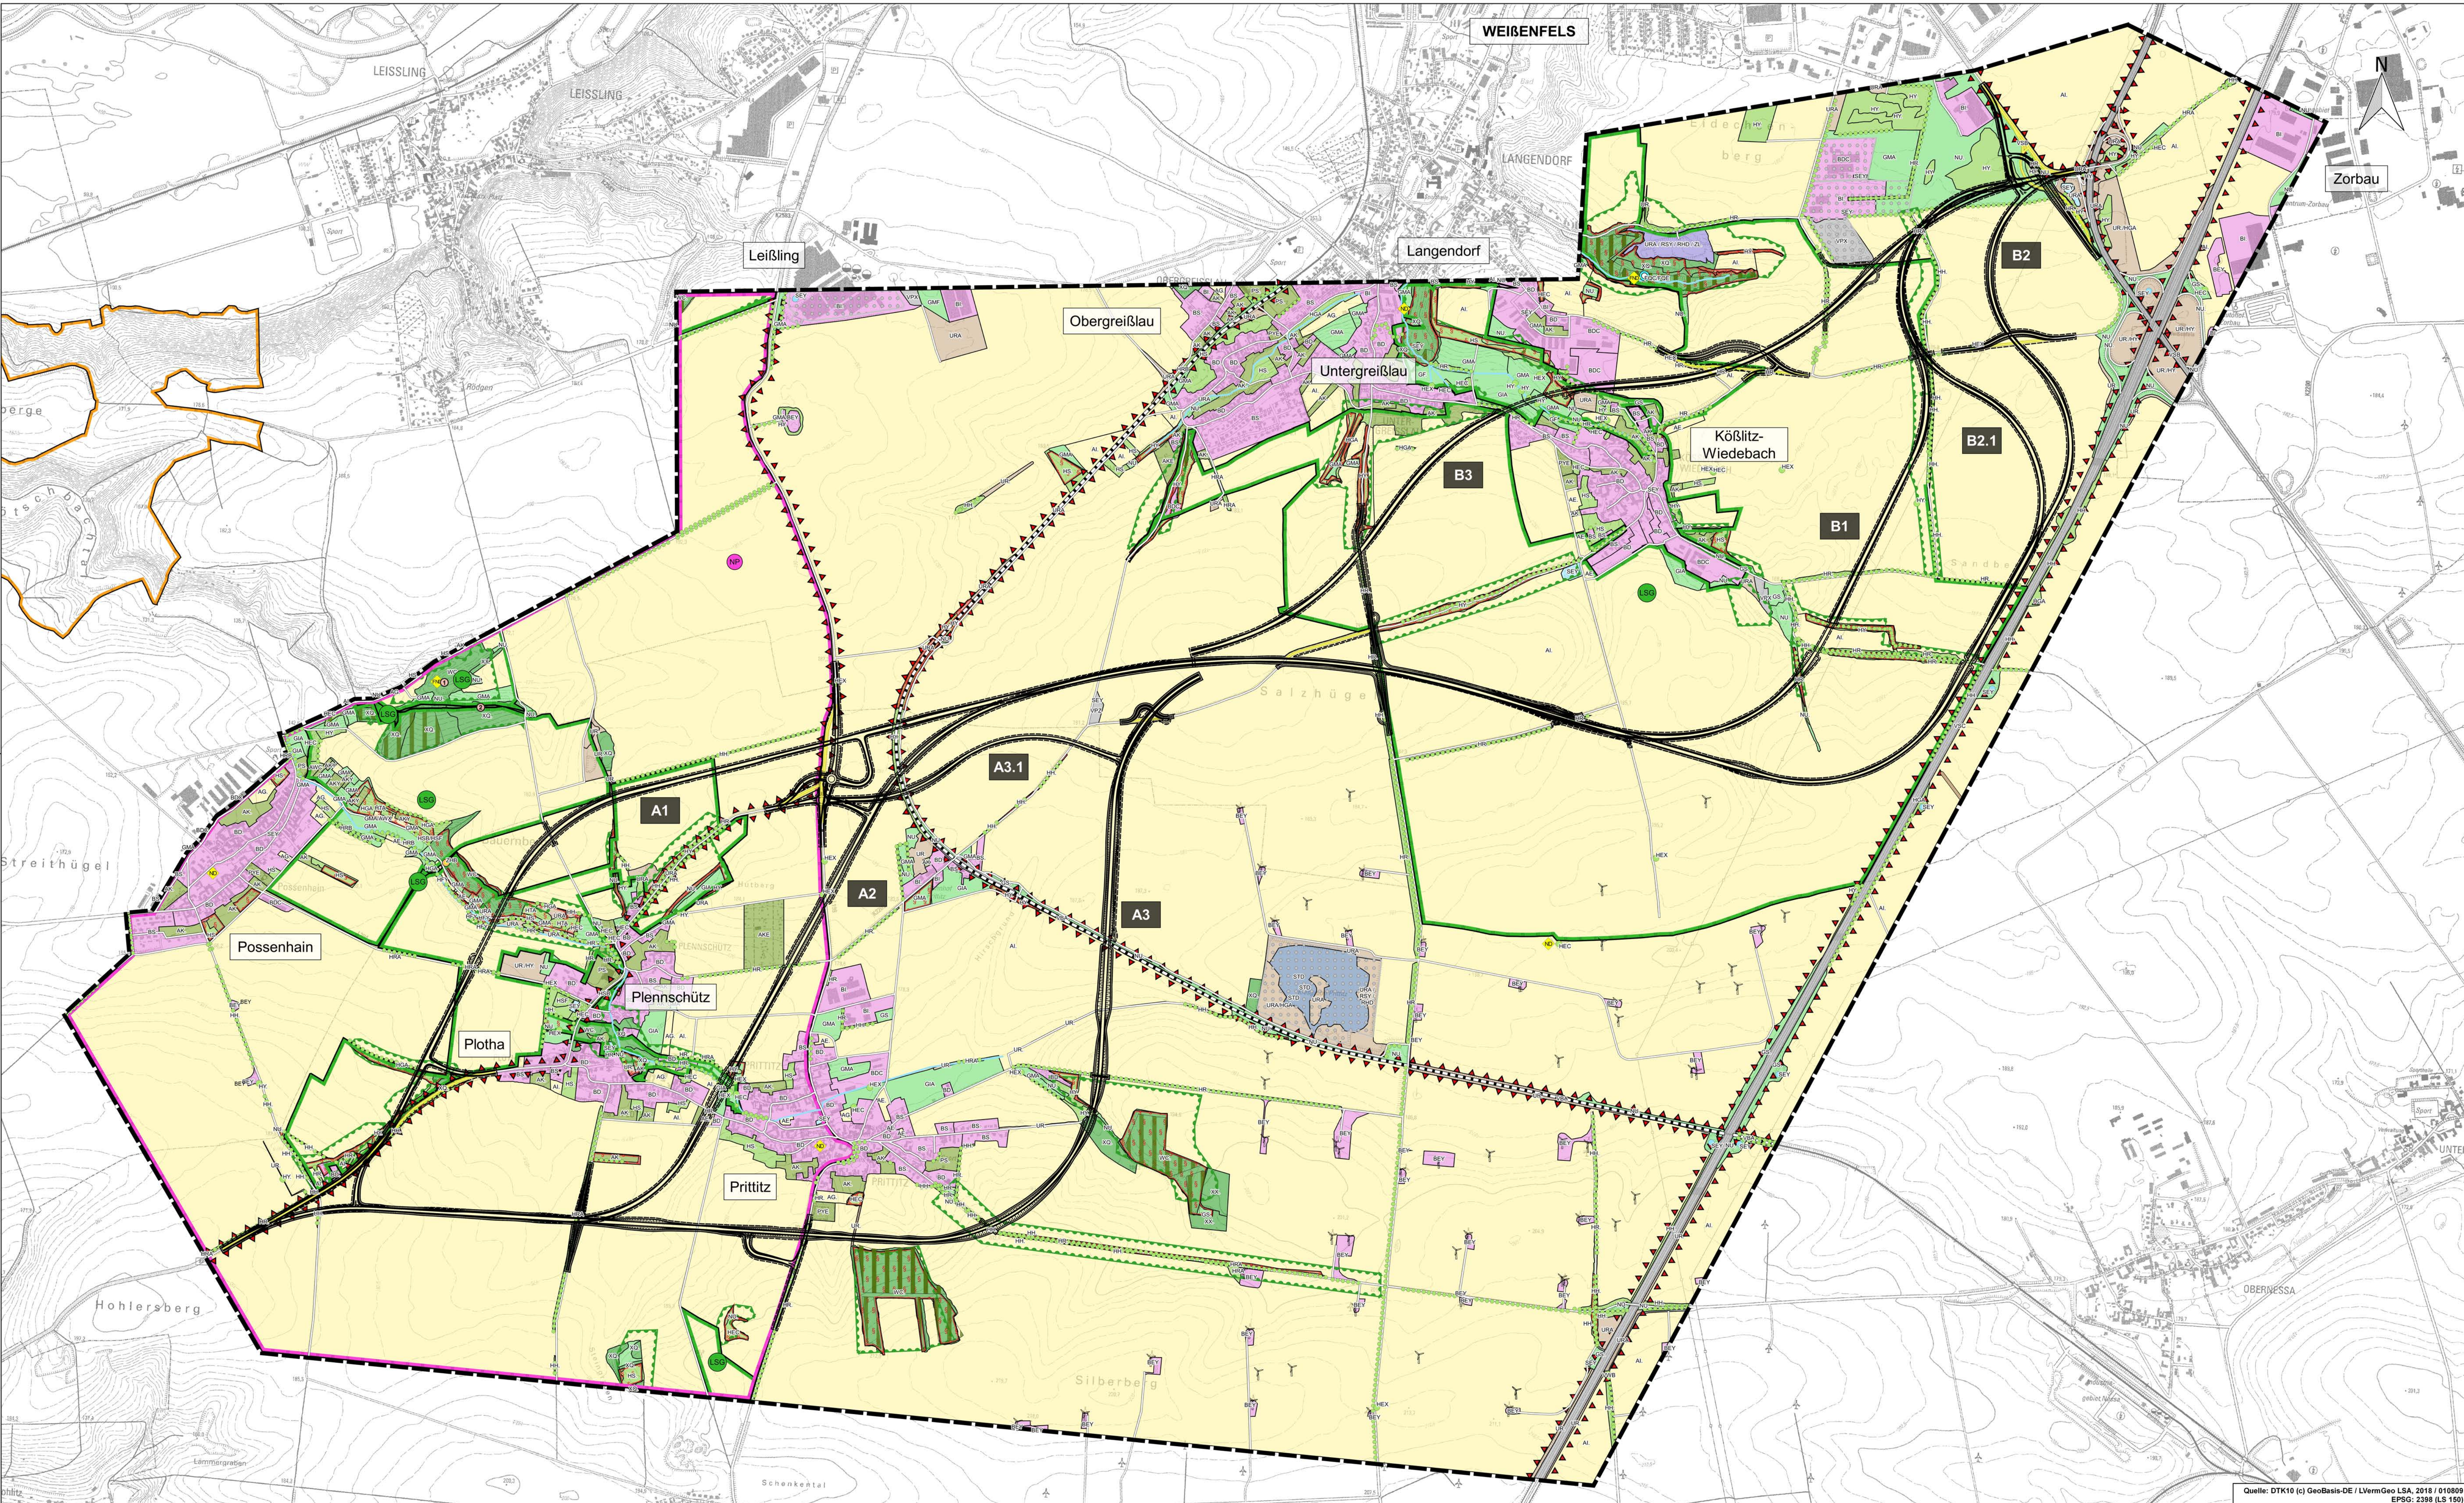

Bestand Pflanzen und biologische Vielfalt

Verbindliche Festsetzungen

SCHUTZGEBIETE

Europäische Schutzgebiete [1]

FFH-Gebiet (außerhalb des Untersuchungsraumes)

Nationale Schutzgebiete [1]

Naturpark "Saale-Unstrut-Triasland"

Landschaftsschutzgebiet "Saaleetal"

Gesetzliche Schutzkategorien

Geschütztes Biotop gem. § 30 BNatSchG

Schutzwald [3]

Geschützte Denkmale [1], [2]

Naturdenkmal

Flächennaturdenkmal

Ökologisches Verbundsystem [1]

Fläche des Biotopverbundes (§ 21 BNatSchG)

Bestand

PFLANZEN

Biotoptypen [4], [5], [6]

(nach Landesschlüssel Sachsen-Anhalt)

Wälder / Forste

WC. Eichen-Hainbuchen-Wald

XC. Reinbestand Laubholz

XQ. Mischbestand Laubholz

HEC. Baumgruppe/-bestand aus überwiegend heimischen Arten

HED. Baumgruppe/-bestand aus überwiegend nichtheimischen Arten

HR. Baumreihe

HRB. Baumreihe aus überwiegend heimischen Gehölzen

HRA. Obstbaumreihe

HGA. Felgehölz aus überwiegend heimischen Arten

HSB. Alte Streuobstwiese

HSF. Sonstiger Streuobstbestand

HFY. Sonstiges Feuchtbüsch (überwiegend heimische Arten)

HTA. Gebüsch trocken-warmer Standorte (überwiegend heimische Arten)

HR. Baumreihe

HRA. Obstbaumreihe

HHL. Hecke

HEX. Sonstiger Einzelbaum

HY. Sonstiges Gebüsch

SEY. Sonstiges anthropogenes nährstoffreiches Gewässer

STD. Rohboden-Tümpel

Fließgewässer

FBF. Ausgebauter Bach ohne Arten des FFH-LRT

FBH. Begründer/ausgebauter Bach mit naturnahen Elementen

ohne Arten des FFH-Fließgewässer-Lebensraumtyp

FG. Graben

Quelle

FOC/ FOC. Slicker-Quelle/

Periodische Quelle

Grünland

GF. Feuchtgrünland

NU. Feuchte Hochstaudenflur

GMA. Mesophilie Grünland

GMF. Ruderales mesophiles Grünland

GIA. Intensivgrünland

GS. Sonstiges Grünland

GSB. Scherrasen

Heiden, Magerrasen, Felsfluren

RSY. Sonstiger Sandrockenrasen / Pionierflur

RHD. Ruderalisierter Halbtrockenrasen

Ackerbaulich, erwerbsgärtnerisch und weinbaulich genutzte Biotope

AI. Intensiv genutzter Acker

AE. Extensiv genutzter Acker

AG. Garten-, Obstbaukulturen

AK. Individual-gärtnerisch genutzte Fläche

AWX. Brach liegender Weinberg in Hanglage, Terrassen und Steillage

AWC. Extensiv genutzter Weinberg, Steillage und Hanglage

/ Ruderaffluren

URA. Ruderafflur, gebildet aus ausdauernden Arten

UR. Sonstige Ruderafflur

Sonstige Biotope

ZO/ ZL. Sonstiger Offenbodenbereich

Steilwand aus Lockersediment

Grünanlagen / Kleingärten

PS. Sport-/Spiel-/Erholungsanlage

PYE. Sonstiger Friedhof

AKE. Kleingartenanlage

AK. Sonstiger Hausgarten

Siedlungsbiotope / Bebauung

BD. Dörfliche Bebauung

BDC. Landwirtschaftliche Produktionsanlage / Großbetrieb

BS. Städtische Bebauung

BI. Industrie-/Gewerbebebauung, sonstige Bebauung

BEY. Sonstige Ver- und Entsorgungsanlage

Windkraftanlage

Befestigte Fläche / Verkehrsfläche (flächenhaft)

VSC. Mehrspur ausgebaute Straße

VS. Ein- bis zweispurige Straße (versiegelt)

VPZ. Befestigter Platz

Befestigte Fläche / Verkehrsfläche - Linie

VSC. Mehrspur ausgebaute Straße

VS. Ein- bis zweispurige Straße (versiegelt)

VWB. Befestigter Weg (wassergebundene Decke, Spurbahnen)

VWA. Unbefestigter Weg

Befestigte Fläche / Verkehrsfläche - Bahntrasse

VBA. Gleisanlage in Betrieb

Sonstige Biotope und Objekte

ZHY. Höhle für den Tierschutz wertvoll

(Winterquartier Kleine Hufeisennase)

VORBELASTUNGEN [1], [5]

Vorhaben nach BImSchG (obere Behörde)

Verkehrsweg mit vorhandener Barrierewirkung

Standorte planungsrelevanter / geschützter Pflanzen [1]

Großes Zweiblatt (Listeria ovata)

Helm-Knabenkraut (Orchis militaris)

SONSTIGE PLANZEICHEN

Untersuchungsbereichsgrenze

VARIANTENPLANUNG

Variante

Baufeld

Rückbau

Quellenverzeichnis

[1] Landesamt für Umweltschutz, Stand 08/2018

[2] Umweltatlas Sachsen-Anhalt, Stand 11/2018

[3] Landeszentrum Wald, Stellungnahme vom 23.11.2018

[4] Biotopkriterien und Nutzungsregeln aus der COPS-Luftbild-Interpretation basierend auf

Luftbildern des Aufnahmejahres 2009 (1:10.000) (BTNT 2009)

[5] Raumordnungskriterien (Stand 2009)

[6] Eigene Erhebungen

Windkraftanlage-Ikon via <http://www.falicon.com>

0 500 1.000 1.500 m

D&K Daber & Kriege Halle
Freiraum + Landschaft
Walter-Hülse-Straße 9
06120 Halle (Saale)
Fon (0345) 279765 30
Fax (0345) 279765 38

geprüft: Juli 2022 mwe
gezeichnet: Juli 2022 sbo
Datum Zeichen

Projekt Nr.: H1817

Landesstraßenbaubehörde
Sachsen-Anhalt
Regionalbereich Süd
An der Fliederwegkaserne 21
06130 Halle (Saale)

geprüft:
Reg.-Nr.:

Nr.	Art der Änderung	Datum	Zeichen

VORUNTERSUCHUNG

Straßenbauverwaltung des Landes Sachsen-Anhalt
Landesstraßenbaubehörde Sachsen-Anhalt
Regionalbereich Süd

Unterlage / Blatt Nr.:
Umweltverträglichkeitsstudie
Bestand Pflanzen und
die biologische Vielfalt

19.1 / 2.1
Maßstab: 1 : 10.000

B 87 OU Weißenfels (Südtangente)

aufgestellt:
Halle (Saale), den
Landesstraßenbaubehörde Sachsen-Anhalt,
Regionalbereich Süd

überprüft / genehmigt:
Magdeburg, den
Landesstraßenbaubehörde Sachsen-Anhalt,
Zentrale

im Auftrag
im Auftrag