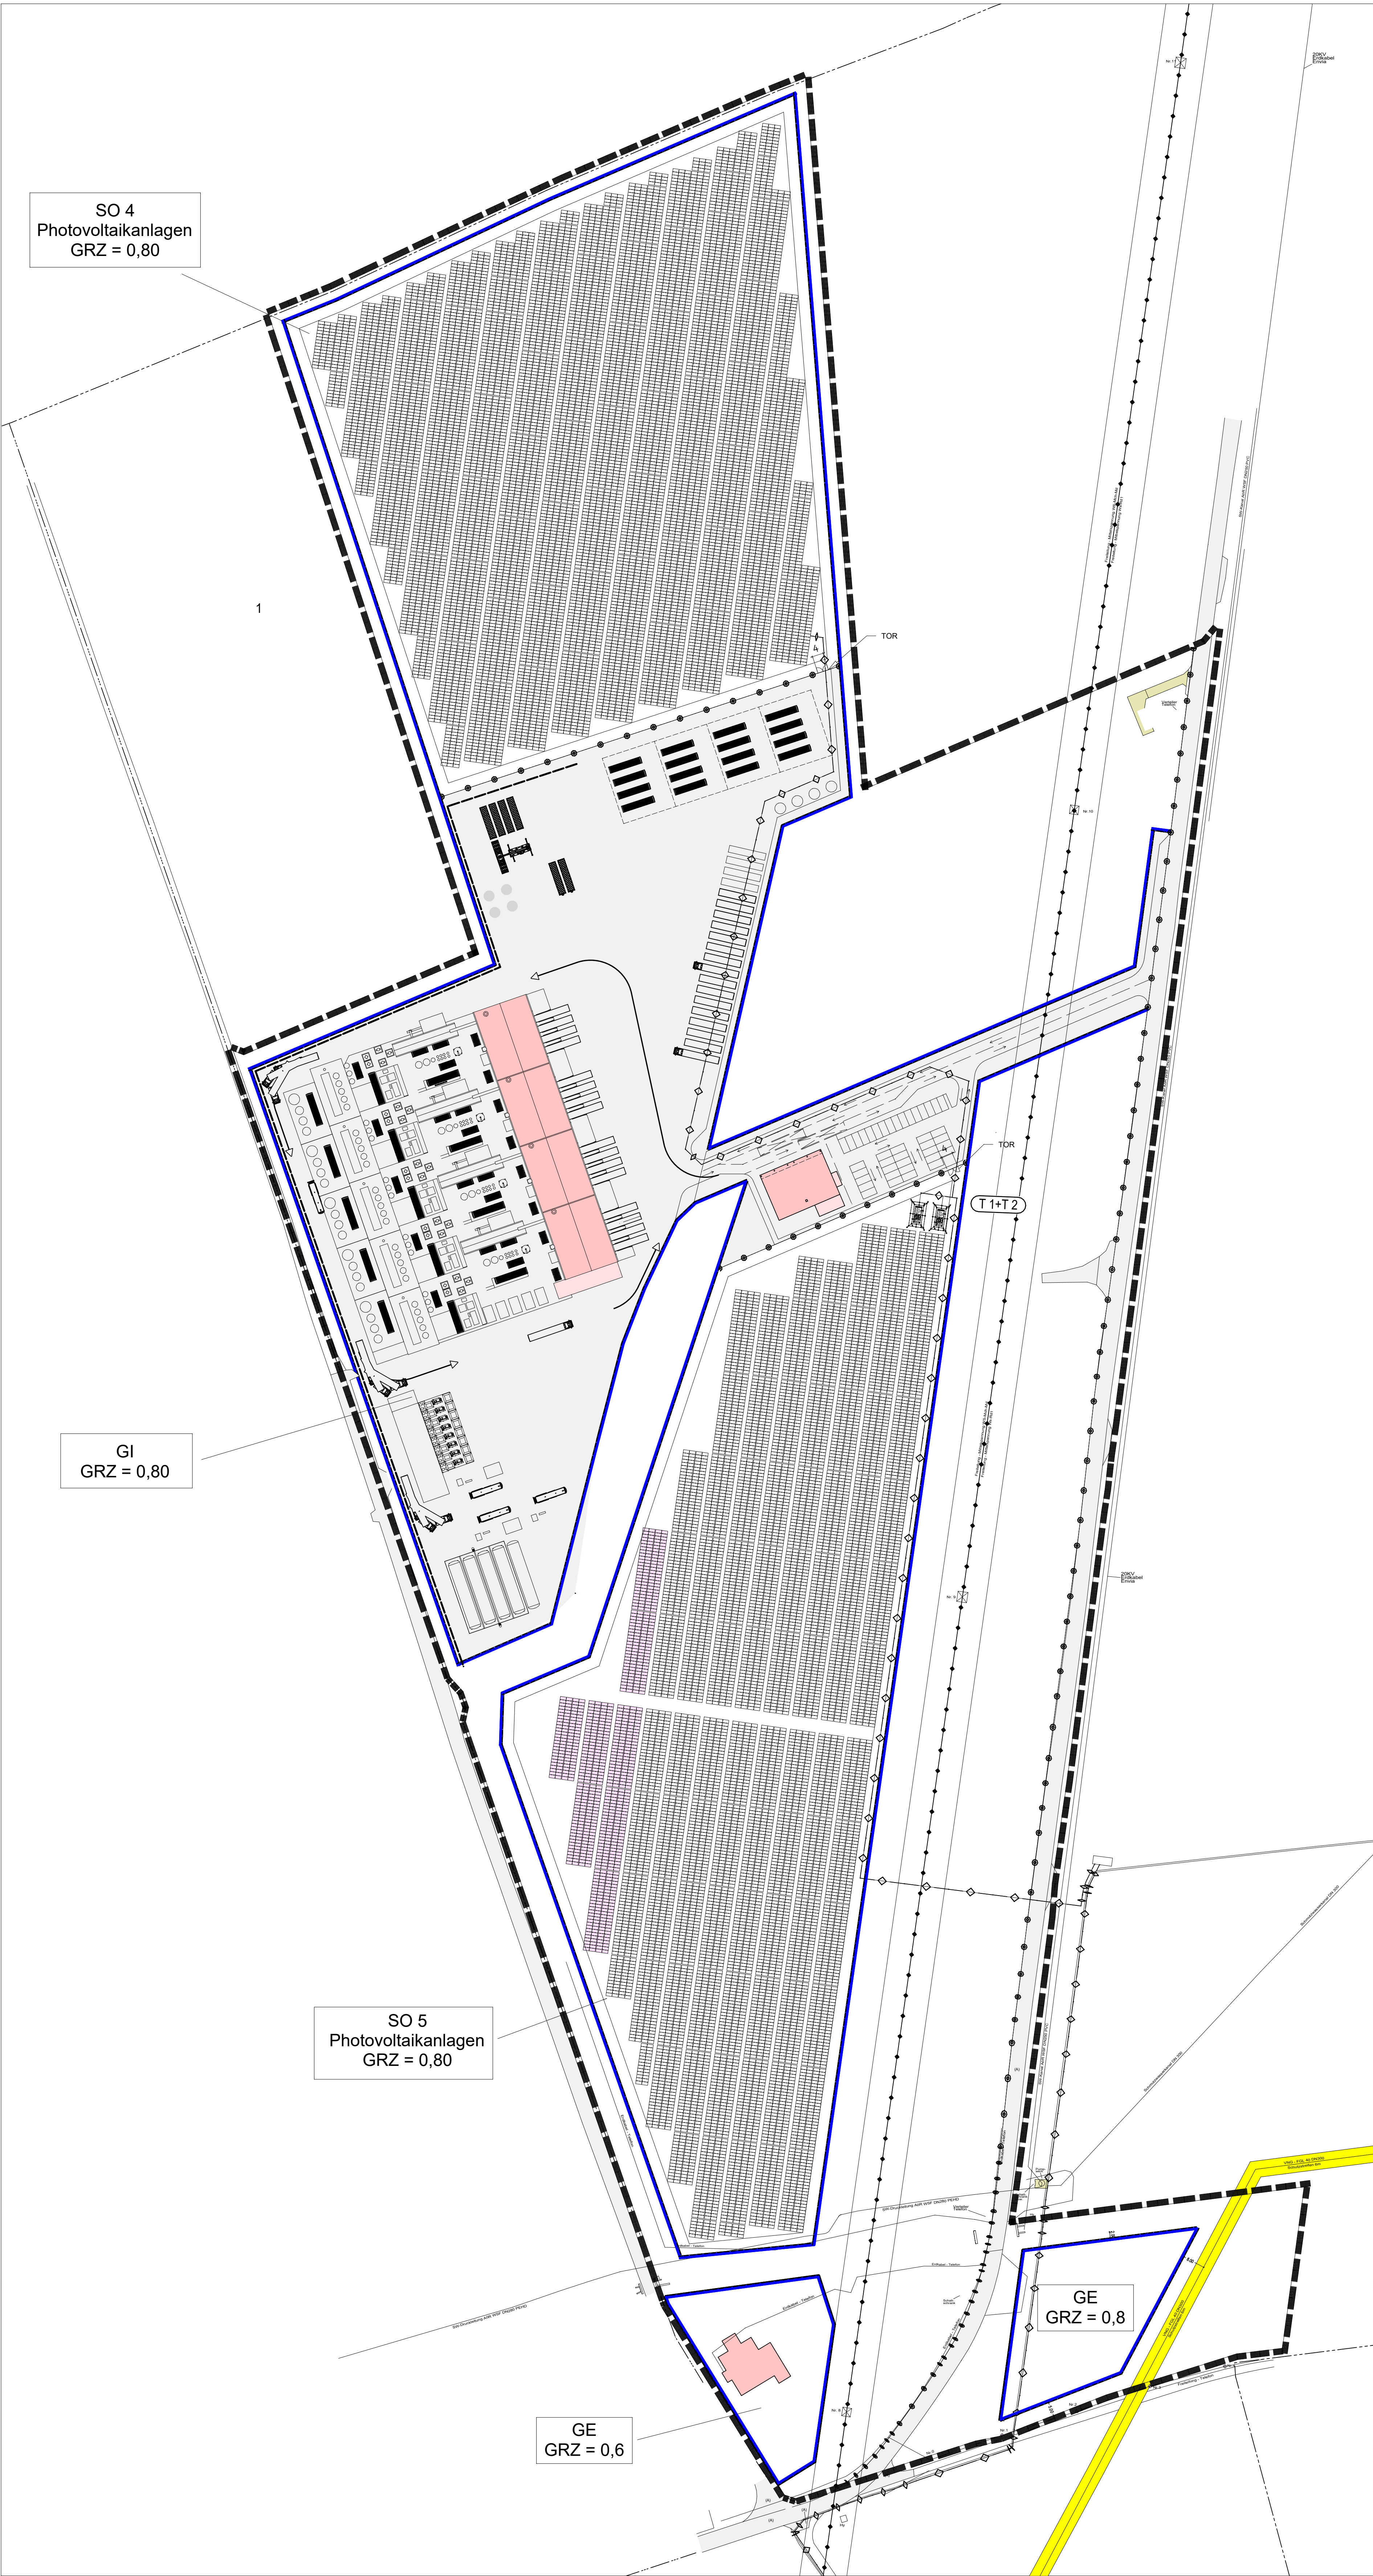


Der künftige Geltungsbereich des
B-Planes Nr. 12 umfasst folgende Flurstücke:

Gemarkung	Flur	Flurstück
Tagewerben	3	3 / 1
Tagewerben	3	92 / 4
Tagewerben	3	92 / 5
Tagewerben	3	7
Tagewerben	3	113 / 8
Tagewerben	3	114 / 8
Tagewerben	3	9
Tagewerben	3	10
Tagewerben	3	6 / 4
Tagewerben	3	6 / 5 (TF)
Tagewerben	3	11 / 1
Tagewerben	3	12 / 2
Tagewerben	3	12 / 1
Tagewerben	3	13
Tagewerben	3	14
Tagewerben	3	11 / 2
Tagewerben	3	12 / 3
Tagewerben	3	15 (TF)
Tagewerben	3	16 / 5
Tagewerben	3	16 / 6
Tagewerben	3	16 / 7
Tagewerben	3	16 / 3
Tagewerben	3	16 / 4
Tagewerben	3	17
Tagewerben	3	18
Tagewerben	3	19
Tagewerben	3	20
Tagewerben	3	39 (TF)
Tagewerben	3	40 (TF)
Tagewerben	3	41 (TF)
Tagewerben	3	61
Tagewerben	3	64
Tagewerben	3	72

Legende:

- Geltungsbereich B-Plan
- Gemarkungsgrenze
- Flurgrenze
- Flurstücksgrenze
- Baugrenze
- Trennung unterschiedlicher Nutzungsbereiche
- Sicht- und Schallschutzwand aus Stahlbeton, H = 3,00 m
- PVA-Flächen

Wasserstoff Weißenfels GmbH
BV "Neubau Wasserstoff-Produktionsanlage
in Weißenfels OT Tagewerben"

Konzept B-Planänderung

M. 1 : 1.000 Weißenfels, 31.07.2023